


ПРОСТОРНИ ПЛАН ОПШТИНЕ ИРИГ

P-1:50000

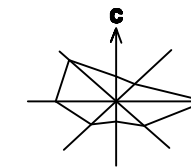

НАМЕНА ПРОСТОРА

ПОЉОПРИВРЕДНО ЗЕМЉИШТЕ

- РАТАРСКО - ВОЂАРСКО - ВИНОГРАДАРСКЕ ЗОНЕ
- ЛИВАДЕ И ПАШЊАЦИ
- ПОЉОПРИВРЕДНО ЗЕМЉИШТЕ У ЗОНИ НАЦИОНАЛНОГ ПАРКА "ФРУШКА ГОРА"

ШУМСКО ЗЕМЉИШТЕ

- ШУМЕ И ШУМСКО ЗЕМЉИШТЕ НАЦИОНАЛНОГ ПАРКА "ФРУШКА ГОРА"
- ОСТАЛЕ ШУМЕ И МЕШОВИТО ШУМСКО И ПОЉОПРИВРЕДНО ЗЕМЉИШТЕ

ВОДНО ЗЕМЉИШТЕ

- АКУМУЛАЦИЈЕ (ПОСТОЈЕЋЕ / ПЛАНИРАНЕ)
- ВОДОТОЦИ И КАНАЛИ
- ПЛАНИРАНИ ГЛАВНИ КАНАЛСКИ СИСТЕМ
- БРАНА (ПОСТОЈЕЋА / ПЛАНИРАНА)

ГРАЂЕВИНСКО ЗЕМЉИШТЕ

- ГРАЂЕВИНСКО ПОДРУЧЈЕ НАСЕЉА
- ПРЕДЛОГ ПРОШИРЕЊА ГРАЂЕВИНСКО ПОДРУЧЈЕ НАСЕЉА
- КОМПЛЕКС РЕХАБИЛИТАЦИОНОГ ЦЕНТРА СА СТАНОВАЊЕМ
- РАДНЕ ПОВРШИНЕ (ПЛАНИРАНЕ)
- МАНАСТИРСКИ КОМПЛЕКСИ
- ЗОНА КУЋА ЗА ОДМОР И РЕКРЕАЦИЈУ (од 1 - 5)

ТУРИСТИЧКО-РЕКРЕАТИВНЕ ПОВРШИНЕ (ПОСТОЈЕЋЕ / ПЛАНИРАНЕ)

- КОМУНАЛНИ САДРЖАЈИ
- ГРОБЉЕ
- ПРЕЧИСТАЧ (ПЛАНИРАНИ)
- КОМПЛЕКС ЗООХИГИЈЕНСКЕ СЛУЖБЕ
- САКУПЉАЧКИ ЦЕНТАР - РЕЦИКЛАЖНО ДВОРИШТЕ

ПОВРШИНЕ ПОСЕБНЕ НАМЕНЕ


- ЗОНА ЗАБРАЊЕНЕ ГРАДЊЕ
- ЗОНА КОНТРОЛИСАНЕ ГРАДЊЕ

САОБРАЋАЈНЕ ПОВРШИНЕ

- ДРЖАВНИ ПУТ I РЕДА
- ПЛАНИРАНИ ДРЖАВНИ ПУТ I РЕДА
- ДРЖАВНИ ПУТ II РЕДА
- ПЛАНИРАНИ ДРЖАВНИ ПУТ - ПУТ РЕГИОНАЛНОГ ЗНАЧАЈА
- ОПШТИНСКИ ПУТ
- ПЛАНИРАНИ ОПШТИНСКИ ПУТ
- НЕКАТЕГОРИСАНИ ПУТ
- ПЛАНИРАНА РЕГИОНАЛНА ЖЕЛЕЗНИЧКА ПРУГА - КОРИДОР У ИСТРАЖИВАЊУ
- ПЛАНИРАНИ ТУНЕЛ
- ПЛАНИРАНО ДЕНИВЕЛИСАНО УКРШТАЊЕ
- ПЛАНИРАНО УКРШТАЊЕ У НИВОУ
- ПРАТЕГИ САДРЖАЈИ ДП-А
- ПЛАНИРАНА НАЦИОНАЛНА БИЦИКЛИСТИЧКА СТАЗА

ГРАНИЦА ОБУХВАТА ПЛАНА - ГРАНИЦА ОПШТИНЕ

- ГРАНИЦА КАТАСТАРСКЕ ОПШТИНЕ
- ГРАНИЦА НАЦИОНАЛНОГ ПАРКА "ФРУШКА ГОРА"
- ГРАНИЦА ЗАШТИТНЕ ЗОНЕ НАЦИОНАЛНОГ ПАРКА

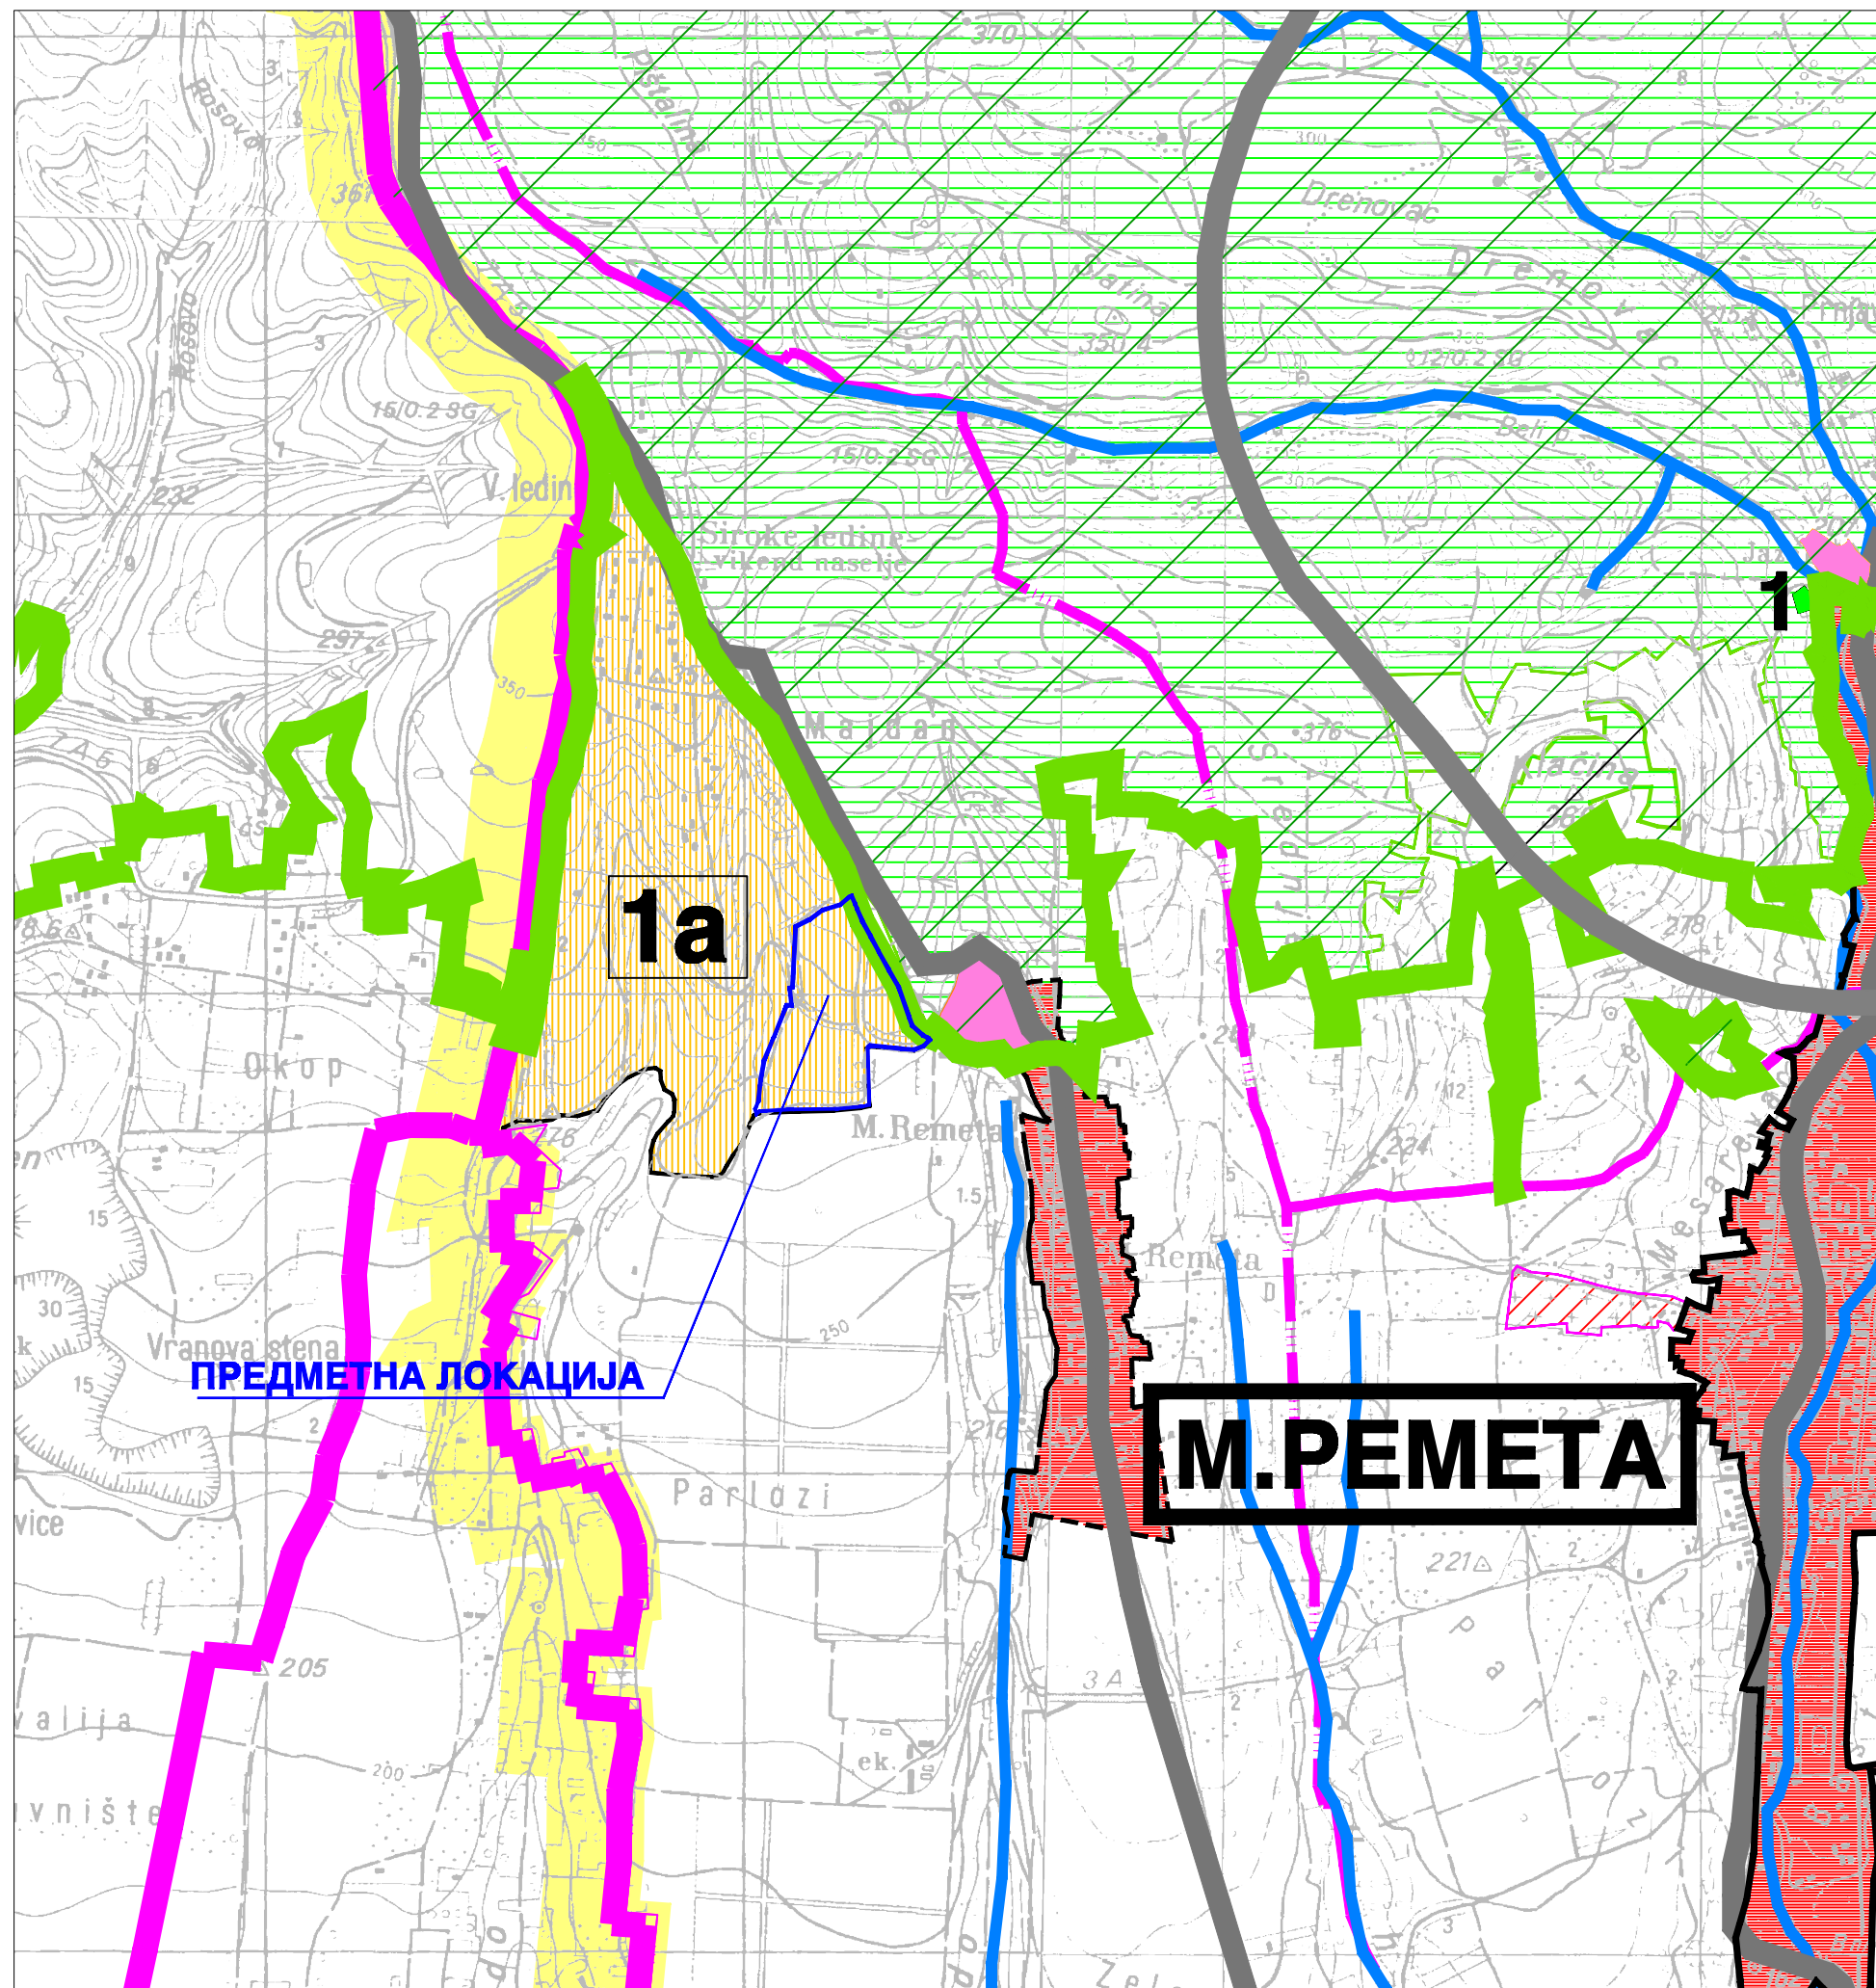

НОСИЛАЦ ИЗРАДЕ ПЛАНА:		ОПШТИНА: ИРИГ	Печат и потпис:
		ОВЛАШТЕНО ЛИЦЕ:	
ОБРАТНИВАЧ:		ЈП ЗАВОД ЗА УРБАНИЗАМ ВОЈВОДИНЕ НОВИ САД	Печат и потпис:
		ДИРЕКТОР: ВЛАДИМИР ЗЕЛЕНОВИЋ <i>дип.инж.арх.</i>	
НАЗИВ ПЛАНА:	ПРОСТОРНИ ПЛАН ОПШТИНЕ ИРИГ		Е - број: 242
НАЗИВ КАРТЕ:	НАМЕНА ПРОСТОРА		
ОДГОВОРНИ ПЛАНЕР:	ЗОРИЦА САНАЈЕР , <i>дип.инж.арх.</i>		
ПЛАНЕР САРАДНИК:	РАДОМИР СЕВКА , <i>дип.инж.арх.</i> БОРАН КОРИЋ , <i>дип.инж.арх.</i>		Датум: 2014. Врхунца: 1