



ПЛАН ГЕНЕРАЛНЕ РЕГУЛАЦИЈЕ НАСЕЉА И Р И Г

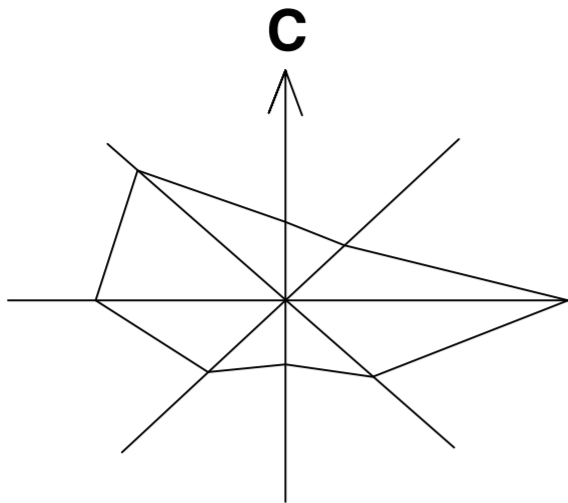

P = 1: 1000

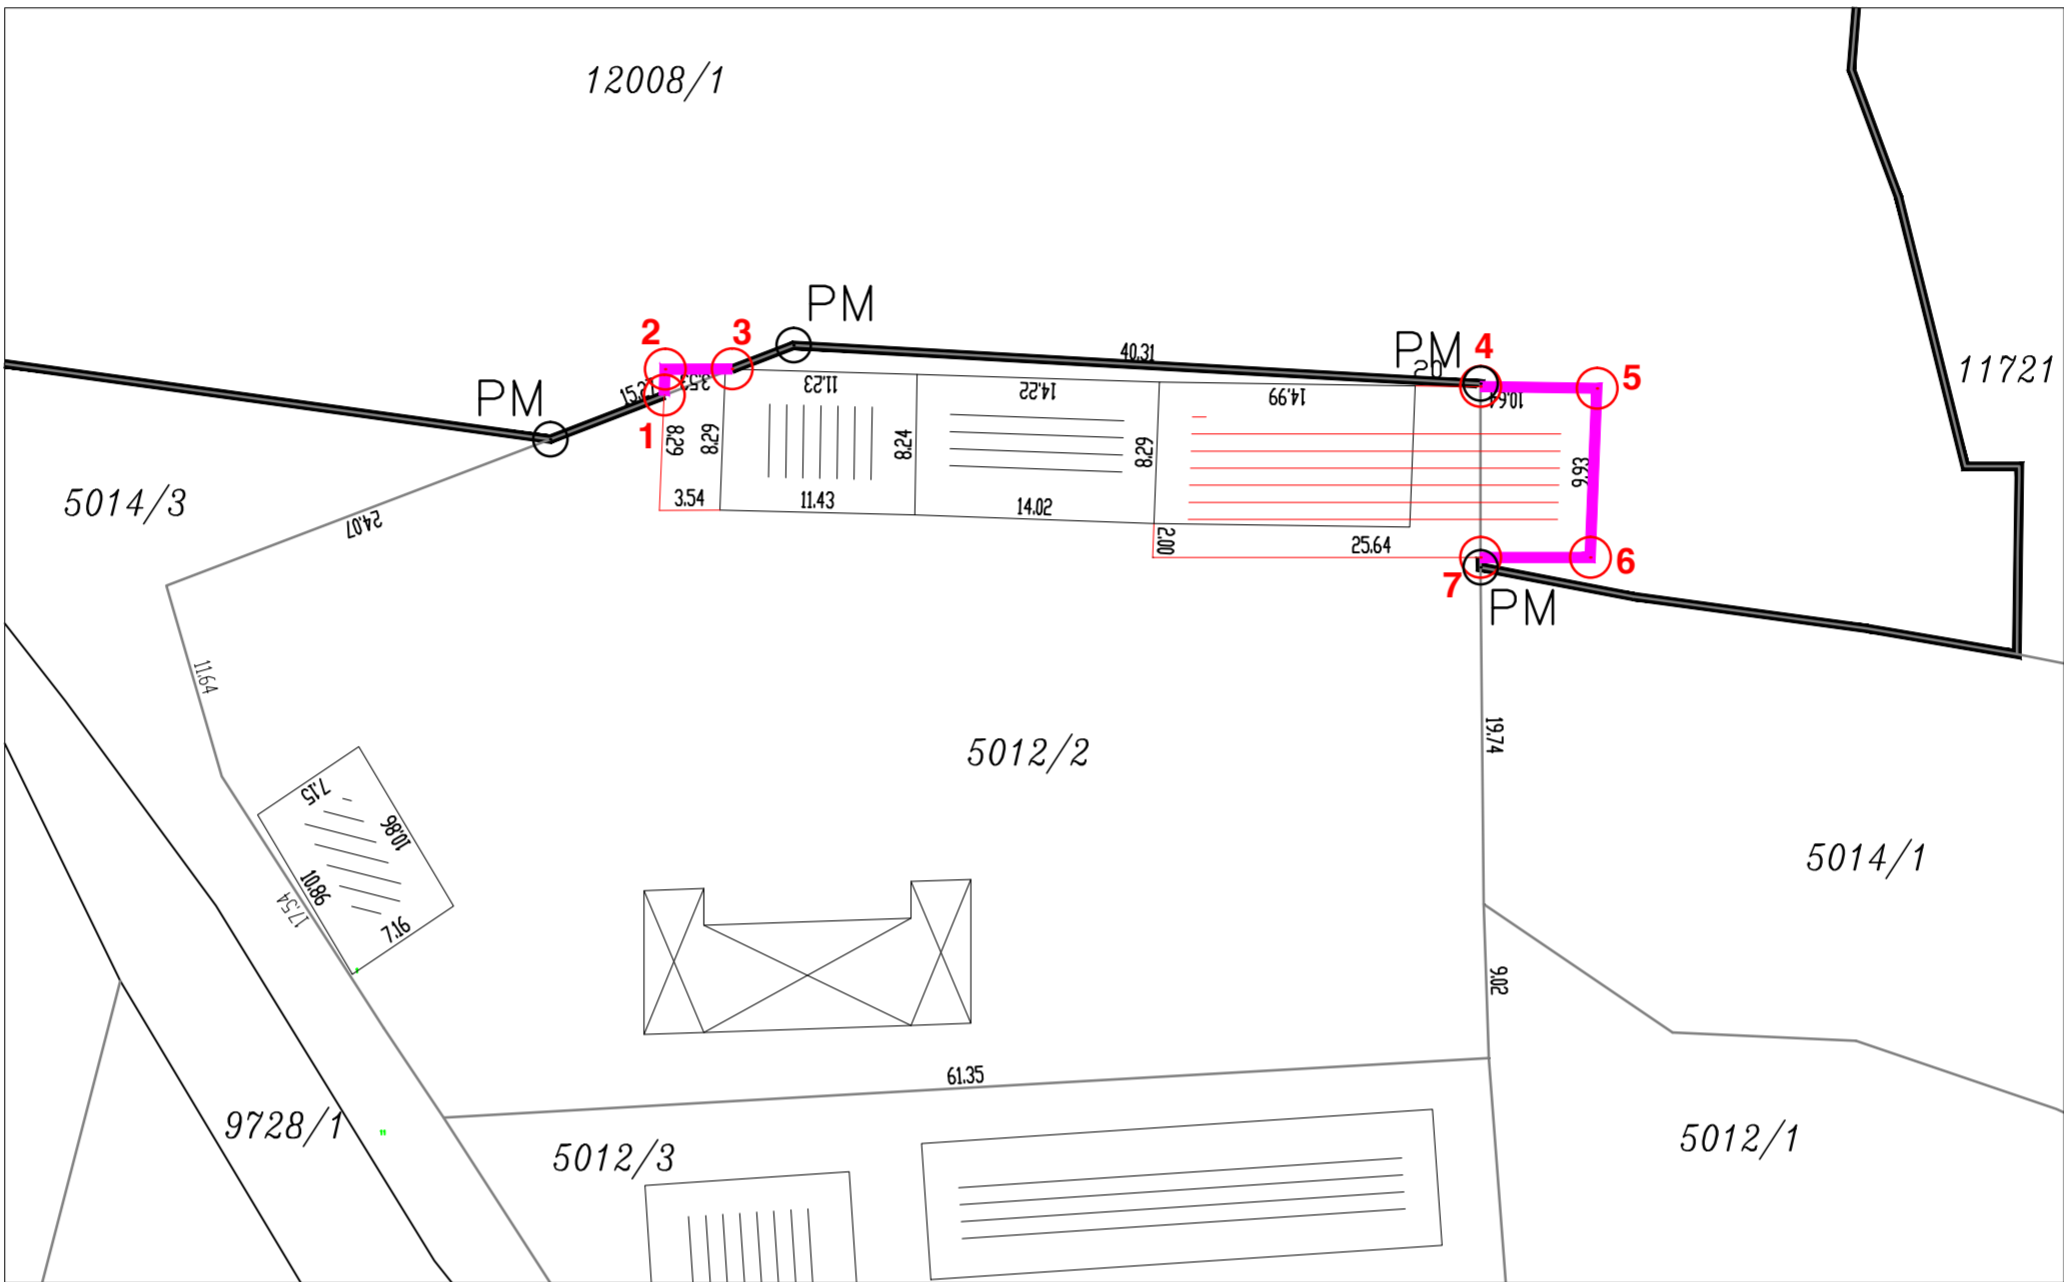


бр.	Y	X	бр.	Y	X
1	7 411 144,86	4 995 125,91	5	7 411 199,51	4 995 126,32
2	7 411 144,92	4 995 127,46	6	7 411 199,12	4 995 116,40
3	7 411 148,85	4 995 127,45	7	7 411 192,67	4 995 116,40
4	7 411 192,67	4 995 126,42			

ПЛАН РЕГУЛАЦИЈЕ ЈАВНИХ ПОВРШИНА - ЛОКАЦИЈА Г -

- ПОСТОЈЕЋА РЕГУЛАЦИОНА ЛИНИЈА
- ПЛАНИРАНА РЕГУЛАЦИОНА ЛИНИЈА УЛИЧНИХ КОРИДОРА
- PM

ПОСТОЈЕЋА МЕЋНА ТАЧКА
- 1-7

НОВООДРЕЂЕНЕ МЕЋНЕ ТАЧКЕ
- ПОСТОЈЕЋА ГРАНИЦА ПАРЦЕЛЕ

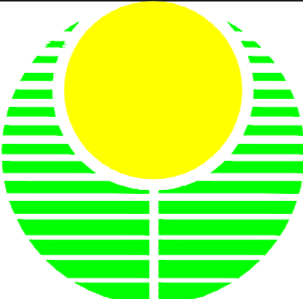НАРУЧИЛАЦ:		ОПШТИНА: И Р И Г	Печат и потпис:	
		ОВЛАШЋЕНО ЛИЦЕ:		
ОБРАЂИВАЧ:		ЈП ЗАВОД ЗА УРБАНИЗАМ ВОЈВОДИНЕ НОВИ САД	Печат и потпис:	
		ДИРЕКТОР: ВЛАДИМИР ЗЕЛЕНОВИЋ дипл.инж.маш.		
НАЗИВ ПЛАНА:	ПЛАН ГЕНЕРАЛНЕ РЕГУЛАЦИЈЕ НАСЕЉА ИРИГ		Е - број: 2373	Печат и потпис:
НАЗИВ КАРТЕ:	ПЛАН РЕГУЛАЦИЈЕ ЈАВНИХ ПОВРШИНА - ЛОКАЦИЈА Г -			
ОДГОВОРНИ УРБАНИСТА:		РАДОМИР ОВУКА, дипл.инж.арх.		Бр.листа: 5.4
УРБАНИСТА САРАДНИК:		ДАЛИБОР ЈУРИЦА, дипл.инж.геод.	Датум: 2015.	