


# ПЛАН ДЕТАЉНЕ РЕГУЛАЦИЈЕ УЖЕГ ПОДРУЧЈА БАЊЕ "ТЕРМАЛ" У ВРДНИКУ

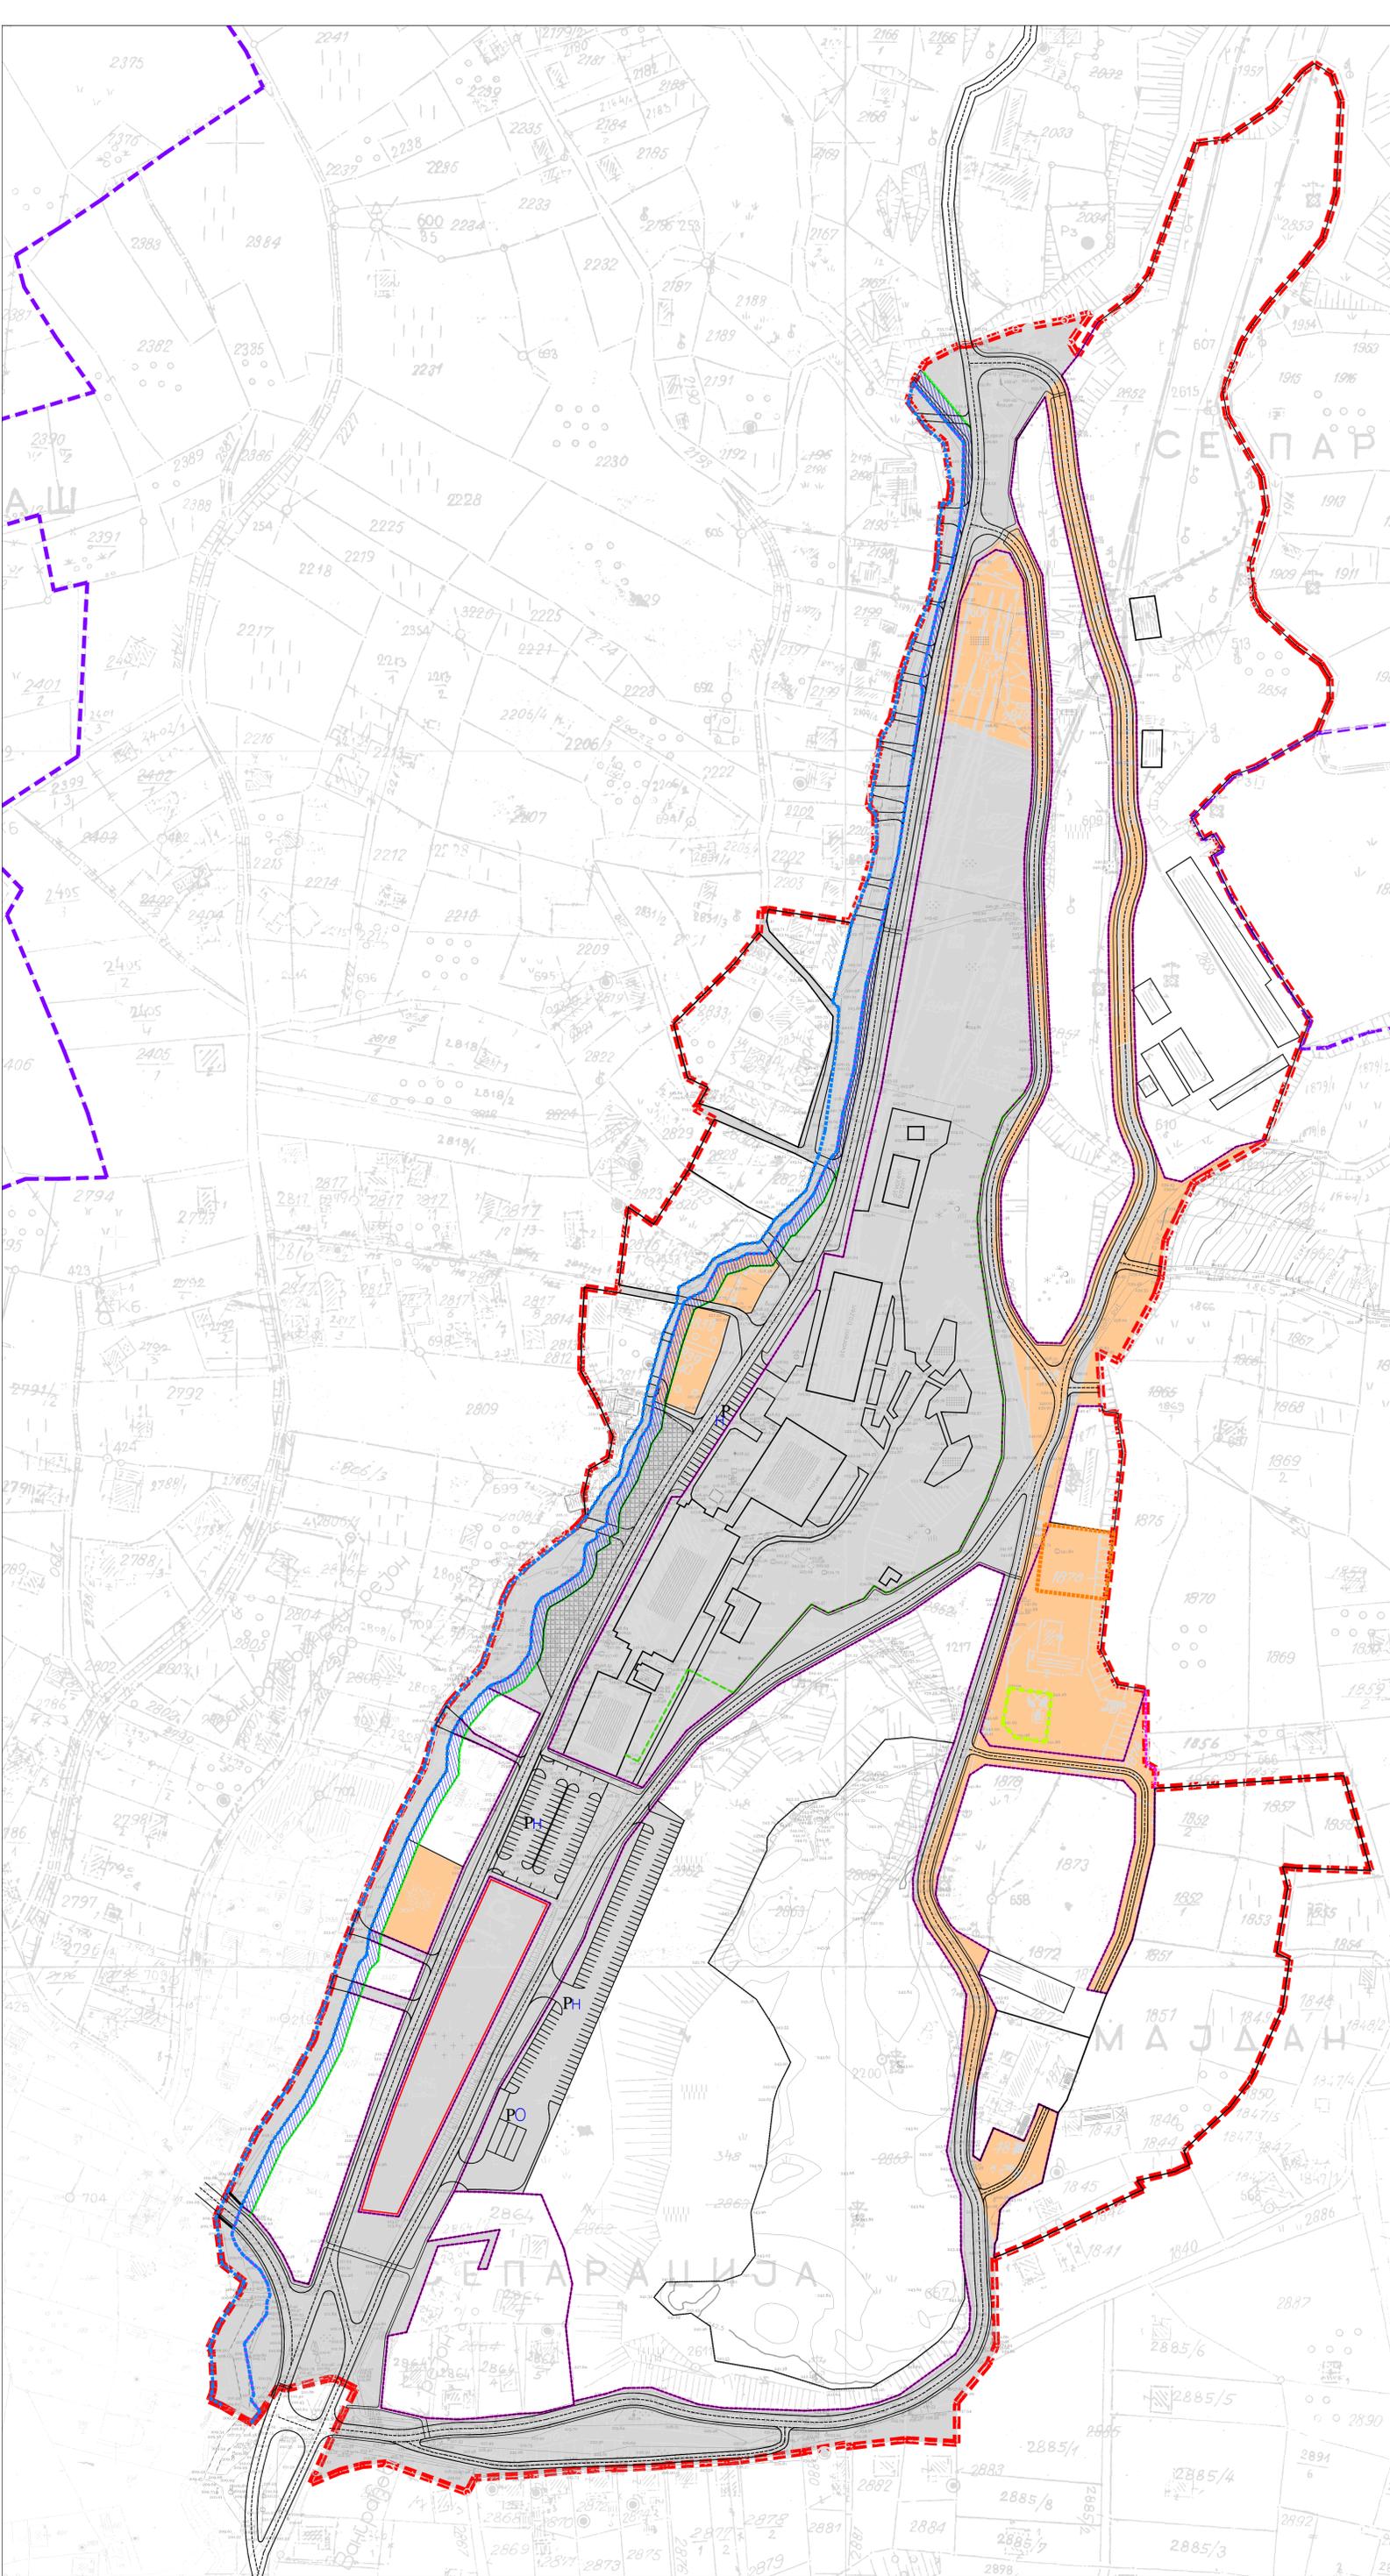

P=1:1000



## ПЛАН ПОВРШИНА ЈАВНЕ НАМЕНЕ СА ЗАШТИТОМ ПРОСТОРА

### ПОВРШИНЕ ЈАВНЕ НАМЕНЕ И ОСТАЛЕ ПОВРШИНЕ

- ПОСТОЈЕЋЕ ПОВРШИНЕ ЈАВНЕ НАМЕНЕ
- ПЛАНИРАНЕ ПОВРШИНЕ ЈАВНЕ НАМЕНЕ
- ОСТАЛЕ ПОВРШИНЕ

### ЗАШТИЋЕНЕ ЗОНЕ И ЦЕЛИНЕ

- ЗАШТИЋЕНА КУЛТУРНА ДОБРА**
- СПОМЕН ГРОБЉЕ
- ЗАШТИЋЕНА ПРИРОДНА ДОБРА**
- ЛОКАЛНИ ЕКОЛОШКИ КОРИДОР (ПОТОК)

### ЗОНА ЗАШТИТЕ ОКО КОМУНАЛНИХ САДРЖАЈА

- ИНСПЕКЦИЈСКА СТАЗА ПОРЕД ПОТОКА
- УЖА ЗОНА ЗАШТИТЕ КОМПЛЕКСА БУНАРА ТЕРМАЛНЕ ВОДЕ
- УЖА ЗОНА ЗАШТИТЕ КОМПЛЕКСА МРС

- ОГРАДА СПЕЦИЈАЛИЗОВАНЕ БОЛНИЦЕ КОМПЛЕКСА "ТЕРМАЛ"
- ГРАЂЕВИНСКА ЛИНИЈА (ИНСПЕКЦИЈСКА СТАЗА УЗ ПОТОК)
- РЕГУЛАЦИОНА ЛИНИЈА

- ГРАНИЦА ПЛАНА = ОБУХВАТ ГРАЂЕВИНСКОГ ПОДРУЧЈА
- ГРАНИЦА ГРАЂЕВИНСКОГ ПОДРУЧЈА НАСЕЉА

НОСИЛАЦ ИЗДАЈЕ ПЛАНА		ОПШТИНА ИРИГ ОБЛАШЋЕНО ЛИЦЕ: ОДЕЉЕНЕ ЗА УРБАНИЗАМ, ГРИВЕДУ И ИНЖЕНЈЕРСКЕ ПОСЛОВЕ
ОБРАЂИВАЧ		ЈП ЗАВОД ЗА УРБАНИЗАМ ВОЈВОДИНЕ - НОВИ САД И. Д. ДИРЕКТОРА: ПРЕДРАГ КНЕЖЕВИЋ, дипл. инж. арх. ПОМОЋНИК ДИРЕКТОРА: ЈАСНА ЛОБРИЋ, дипл. инж. арх.
НАЗИВ ПЛАНА	ПЛАН ДЕТАЉНЕ РЕГУЛАЦИЈЕ УЖЕГ ПОДРУЧЈА БАЊЕ "ТЕРМАЛ" У ВРДНИКУ	
НАЗИВ КАРТЕ	ПЛАН ПОВРШИНА ЈАВНЕ НАМЕНЕ СА ЗАШТИТОМ ПРОСТОРА	
ОДГОВОРНИ УРБАНИСТА	РАДОМИР ОБУКА, дипл. инж. арх.	
САРАДНИК	ЗОРИЦА БОШЊАЧИЋ, мастер инж. арх.	
ТЕХНИЧАР	РАДОВАН РИСТИЋ, елек. техн.	
Е-БРОЈ	2566	ДАТУМ Новембар 2016. БРОЈ ЛИСТА 4а