


# КАРАКТЕРИСТИЧНИ ПОПРЕЧНИ ПРОФИЛ ПОСТОЈЕЋЕГ ОПШТИНСКОГ ПУТА (ОТ 1 - ОТ 5)


ПОСТОЈЕЋА РЕГУЛАЦИОНА ЛИНИЈА - ПОСТОЈЕЋА ГРАНИЦА ПАРЦЕЛА 583 и 9741 К.О. ИРИГ

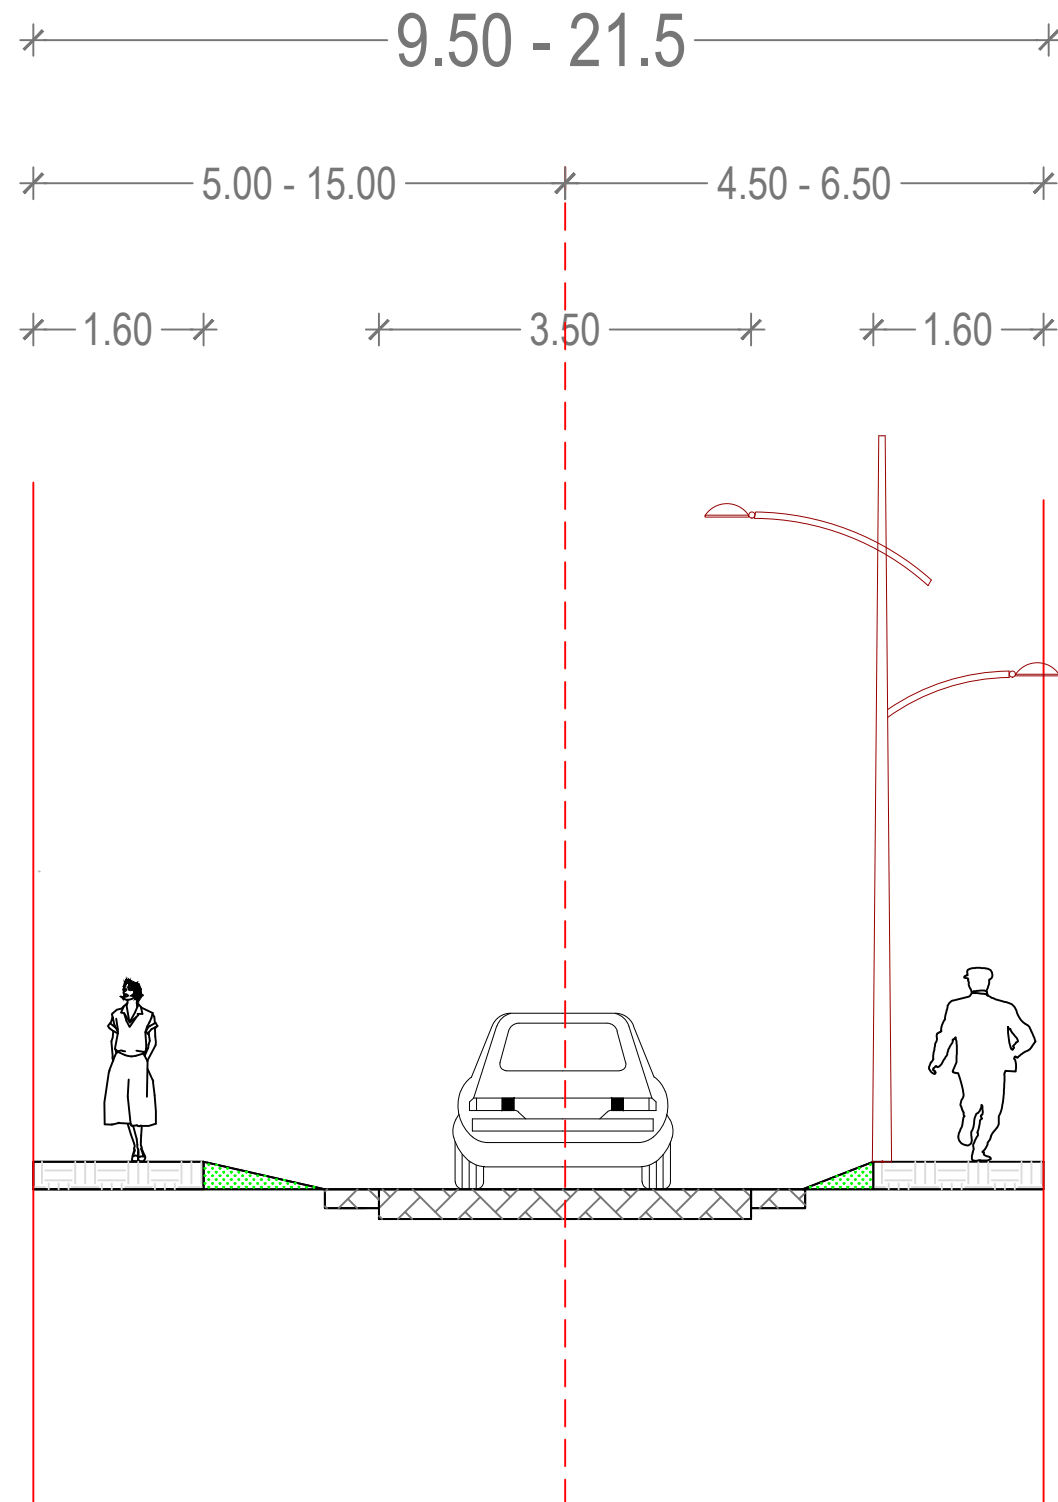

## САОБРАЋАЈНЕ ПОВРШИНЕ



ПОСТОЈЕЋИ КОЛОВОЗ

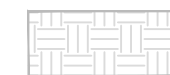

ПЛАНИРАНИ ТРОТОАР