


ПЛАН ДЕТАЉНЕ РЕГУЛАЦИЈЕ НА КАТАСТАРСКОЈ ПАРЦЕЛИ БРОЈ 583 У КО ИРИГ

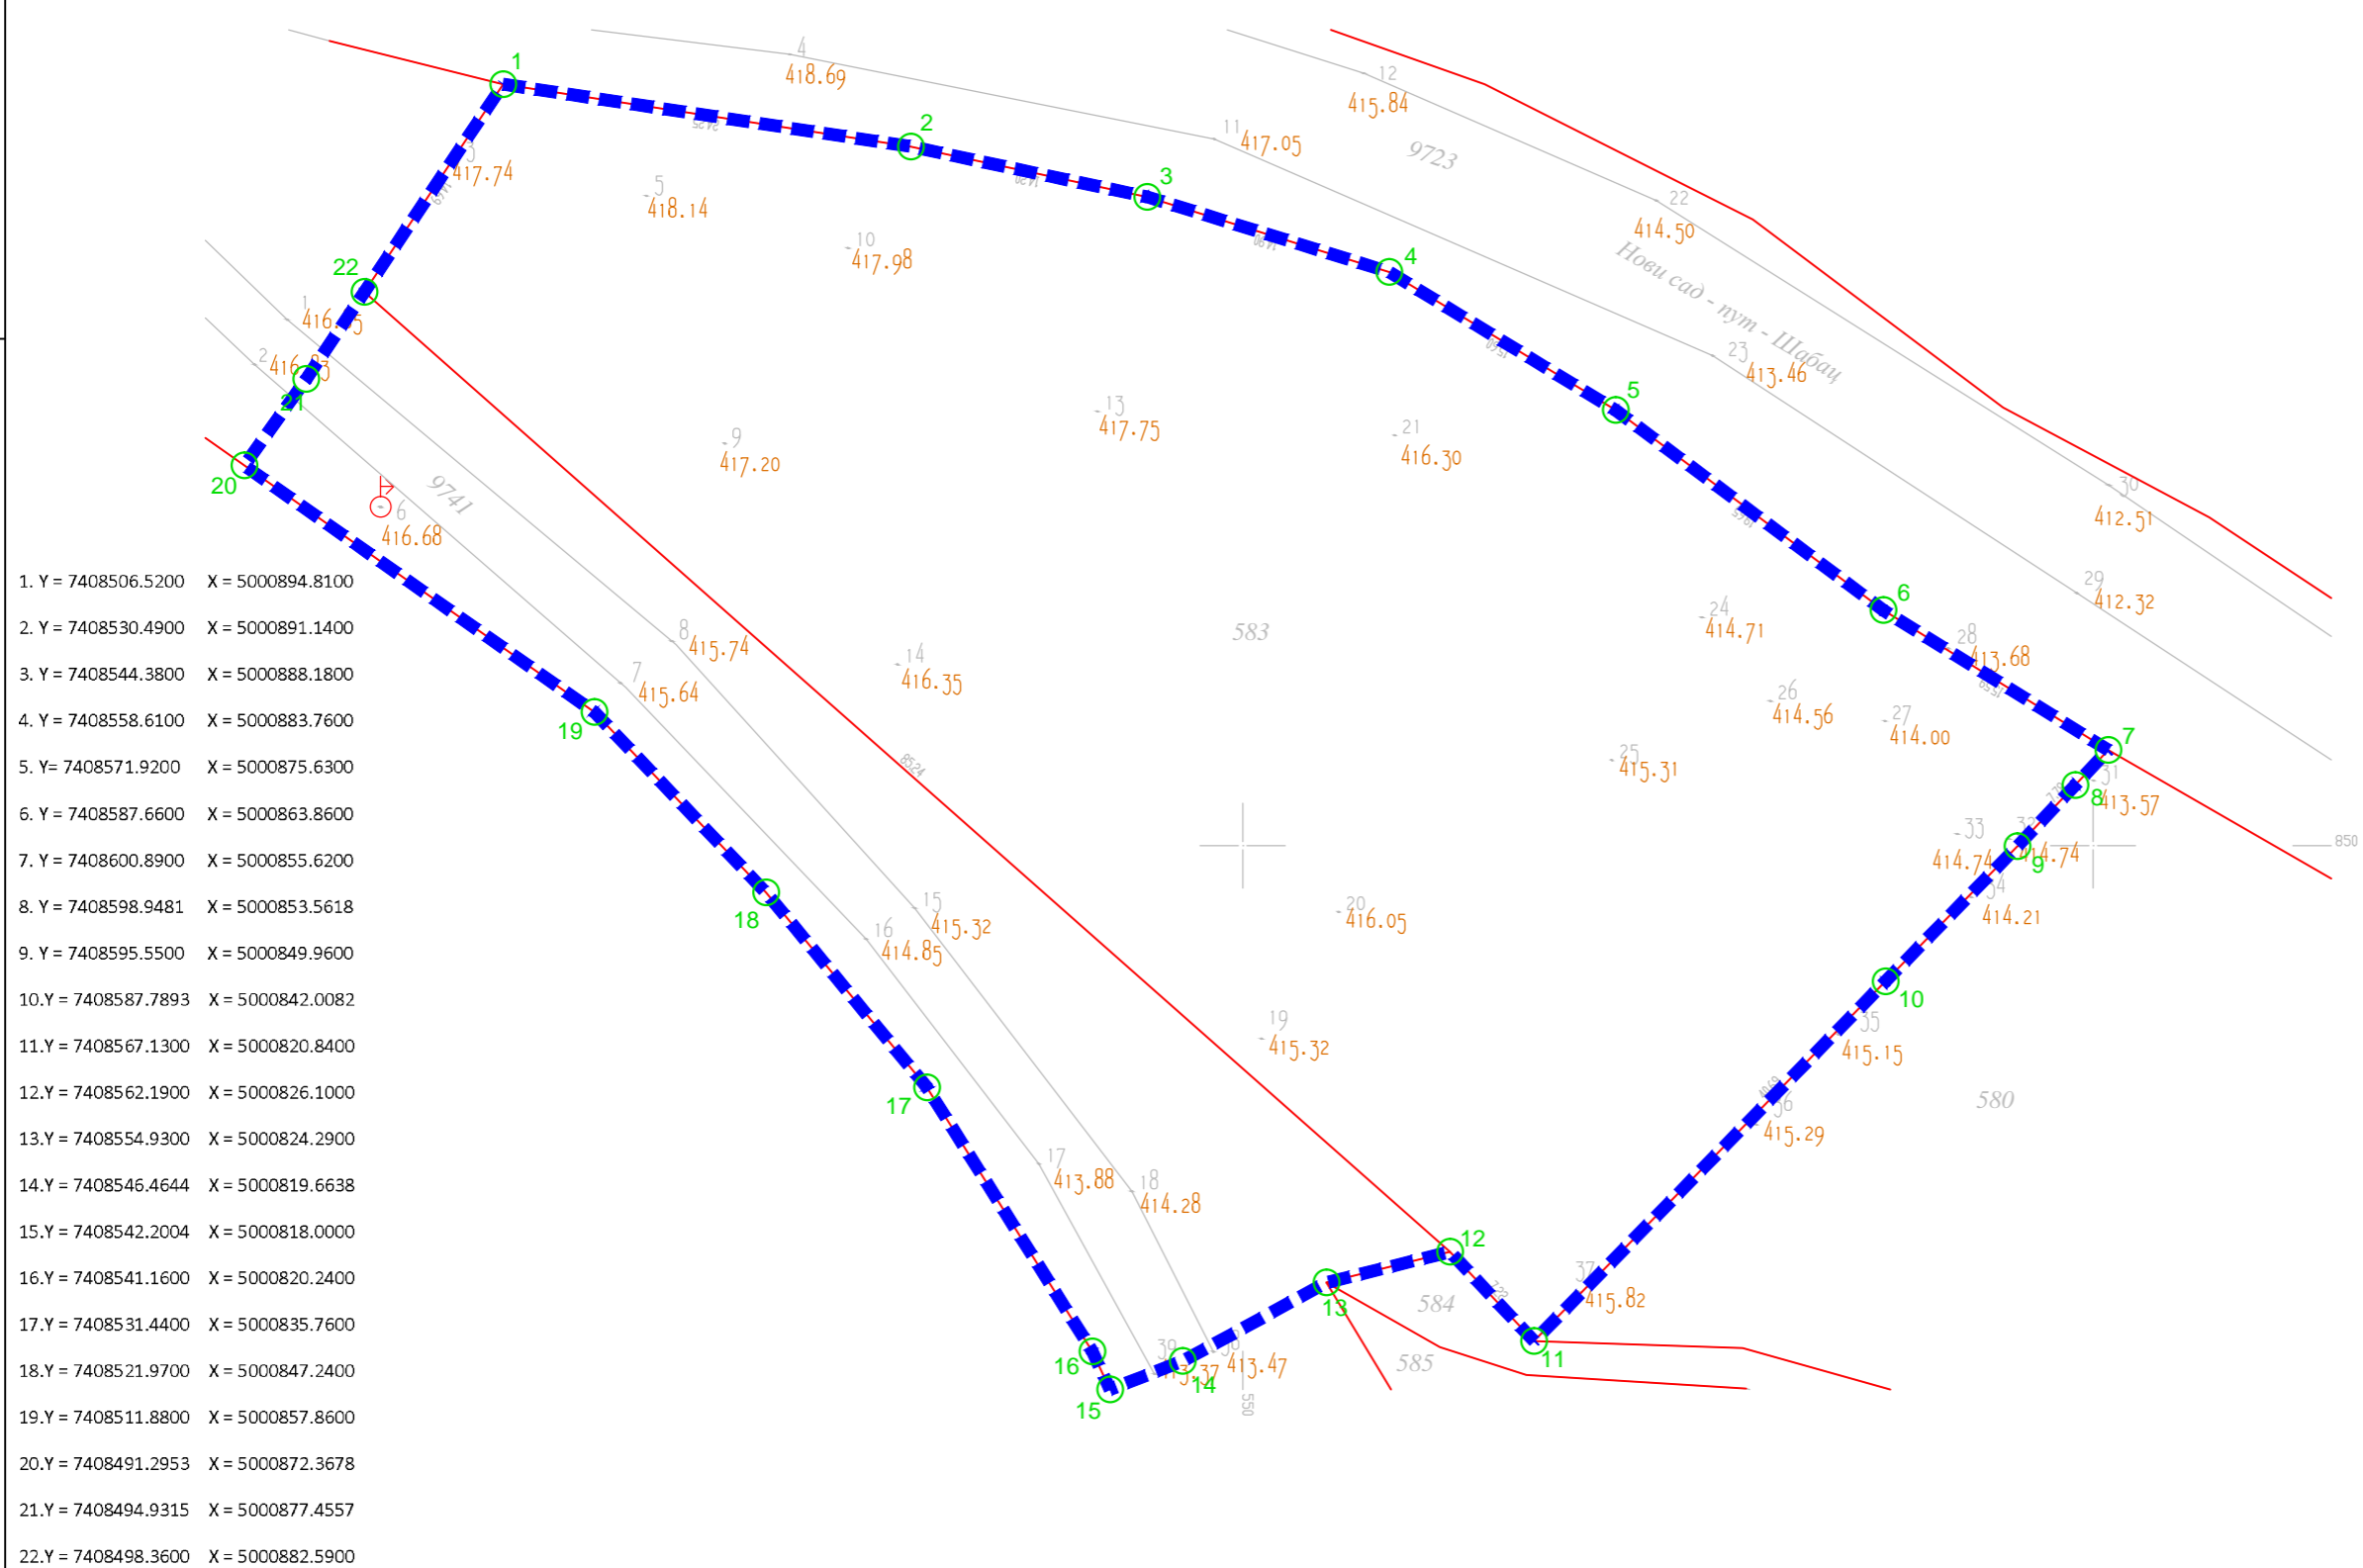

1.	Y = 7408506.5200	X = 5000894.8100
2.	Y = 7408530.4900	X = 5000891.1400
3.	Y = 7408544.3800	X = 5000888.1800
4.	Y = 7408558.6100	X = 5000883.7600
5.	Y = 7408571.9200	X = 5000875.6300
6.	Y = 7408587.6600	X = 5000863.8600
7.	Y = 7408600.8900	X = 5000855.6200
8.	Y = 7408598.9481	X = 5000853.5618
9.	Y = 7408595.5500	X = 5000849.9600
10.	Y = 7408587.7893	X = 5000842.0082
11.	Y = 7408567.1300	X = 5000820.8400
12.	Y = 7408562.1900	X = 5000826.1000
13.	Y = 7408554.9300	X = 5000824.2900
14.	Y = 7408546.4644	X = 5000819.6638
15.	Y = 7408542.2004	X = 5000818.0000
16.	Y = 7408541.1600	X = 5000820.2400
17.	Y = 7408531.4400	X = 5000835.7600
18.	Y = 7408521.9700	X = 5000847.2400
19.	Y = 7408511.8800	X = 5000857.8600
20.	Y = 7408491.2953	X = 5000872.3678
21.	Y = 7408494.9315	X = 5000877.4557
22.	Y = 7408498.3600	X = 5000882.5900

ГРАНИЦА ОБУХВАТА ПЛАНА

- АНАЛИТИЧКО-ГЕОДЕТСКЕ ТАЧКЕ
- ГРАНИЦА КАТАСТАРСКЕ ПАРЦЕЛЕ
- ГРАНИЦА ОБУХВАТА ПЛАНА



НАРУЧИЛАЦ:	ОПШТИНА ИРИГ
ИНВЕСТИТОР:	ЈЕЛЕНА МАТИЈЕВИЋ
ОБРАЂИВАЧ:	"ХАУС" ДОО, НОВИ САД
ДИРЕКТОР:	НЕМАЊА МИЛИЧИЋ, маг.инж.арх.
ОДГОВОРНИ УРБАНИСТА:	ЈЕЛЕНА ВАСИЋ, дипл.инж.арх.
УРБАНИСТА САРАДНИК:	МИЛАН ЈОВИЧИЋ, дипл.инж.геод.
НАЗИВ ДОКУМЕНТАЦИЈЕ:	ПЛАН ДЕТАЉНЕ РЕГУЛАЦИЈЕ НА КАТАСТАРСКОЈ ПАРЦЕЛИ БРОЈ 583 У КО ИРИГ
НАЗИВ ПРИЛОГА:	ГРАНИЦА ОБУХВАТА ПЛАНА
РАЗМЕРА:	R=1:250
БРОЈ:	D01/2015
БРОЈ ЛИСТА:	
ДАТУМ:	2017. ГОДИНА