







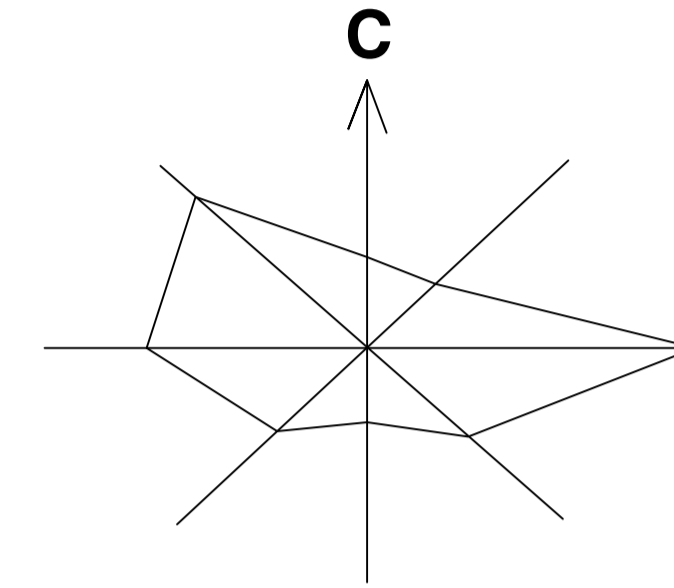

# ПРОСТОРНИ ПЛАН ОПШТИНЕ ИРИГ

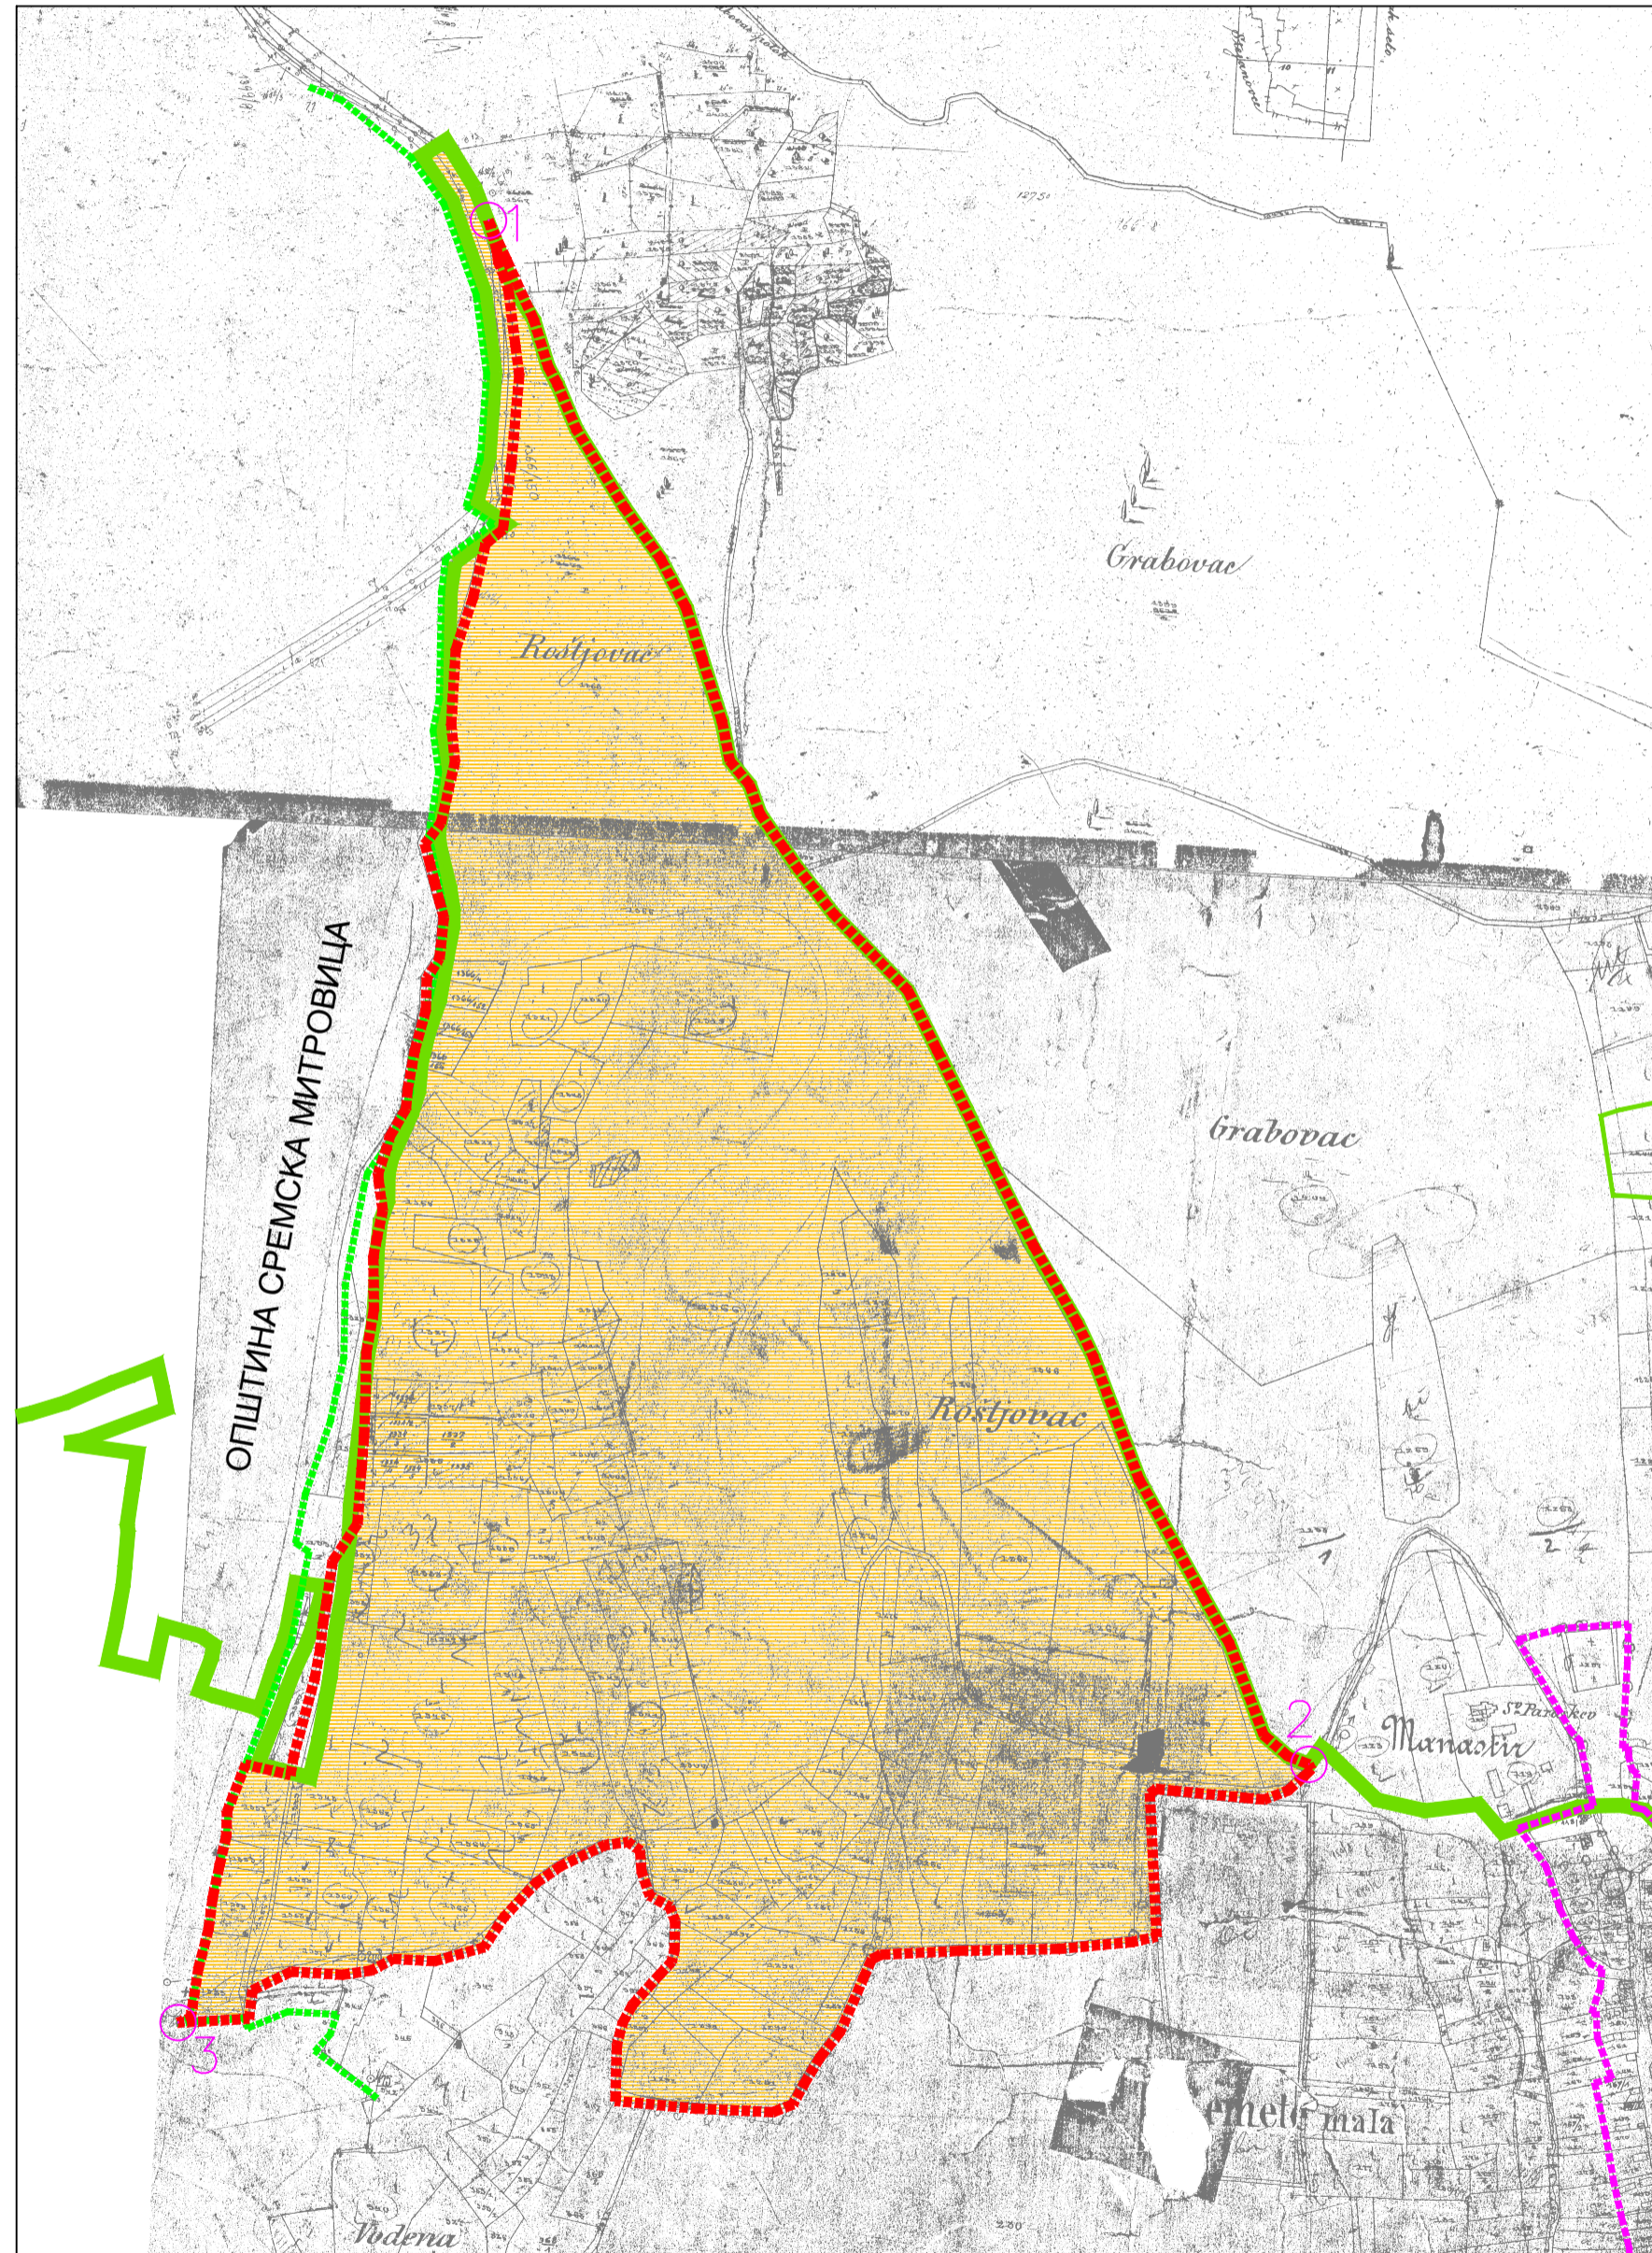

P-1:10000

## ЗОНА КУЋА ЗА ОДМОР - 1a ( КО МАЛА РЕМЕТА )

-  ЗОНА КУЋА ЗА ОДМОР И РЕКРЕАЦИЈУ
-  ГРАНИЦА ЗОНЕ КУЋА ЗА ОДМОР И РЕКРЕАЦИЈУ
-  ГРАНИЦА ГРАЂЕВИНСКОГ ПОДРУЧЈА НАСЕЉА МАЛА РЕМЕТА
-  ГРАНИЦА НАЦИОНАЛНОГ ПАРКА "ФРУШКА ГОРА"
-  ГРАНИЦА ОПШТИНЕ

НОСИЛАЦ ИЗРАДЕ ПЛАНА:		ОПШТИНА: <b>ИРИГ</b>	Печат и потпис:	
		ОВЛАШЋЕНО ЛИЦЕ:		
ОБРАЂИВАЧ:		<b>ЈП ЗАВОД ЗА УРБАНИЗАМ ВОЈВОДИНЕ НОВИ САД</b>	Печат и потпис:	
		ДИРЕКТОР: ВЛАДИМИР ЗЕЛЕНОВИЋ, дипл.инж.маш.		
НАЗИВ ПЛАНА:	ПРОСТОРНИ ПЛАН ОПШТИНЕ ИРИГ		Е - број: 2442	Печат и потпис:
НАЗИВ КАРТЕ:	ЗОНА КУЋА ЗА ОДМОР - 1a ( КО МАЛА РЕМЕТА )			
ОДГОВОРНИ ПЛАНЕР:	ЗОРИЦА САНАДЕР, дипл.инж.елек.		Датум: 2014.	Бр.листа: 6-1a
ПЛАНЕР САРАДНИК:	РАДОМИР ОБУКА, дипл.инж.арх.			