


ПРОСТОРНИ ПЛАН ОПШТИНЕ ИРИГ

0 25 50 100 150 200 250м

Р-1:2500

УРЕЂАЈНА ОСНОВА ЗА СЕЛО ВЕЛИКА РЕМЕТА

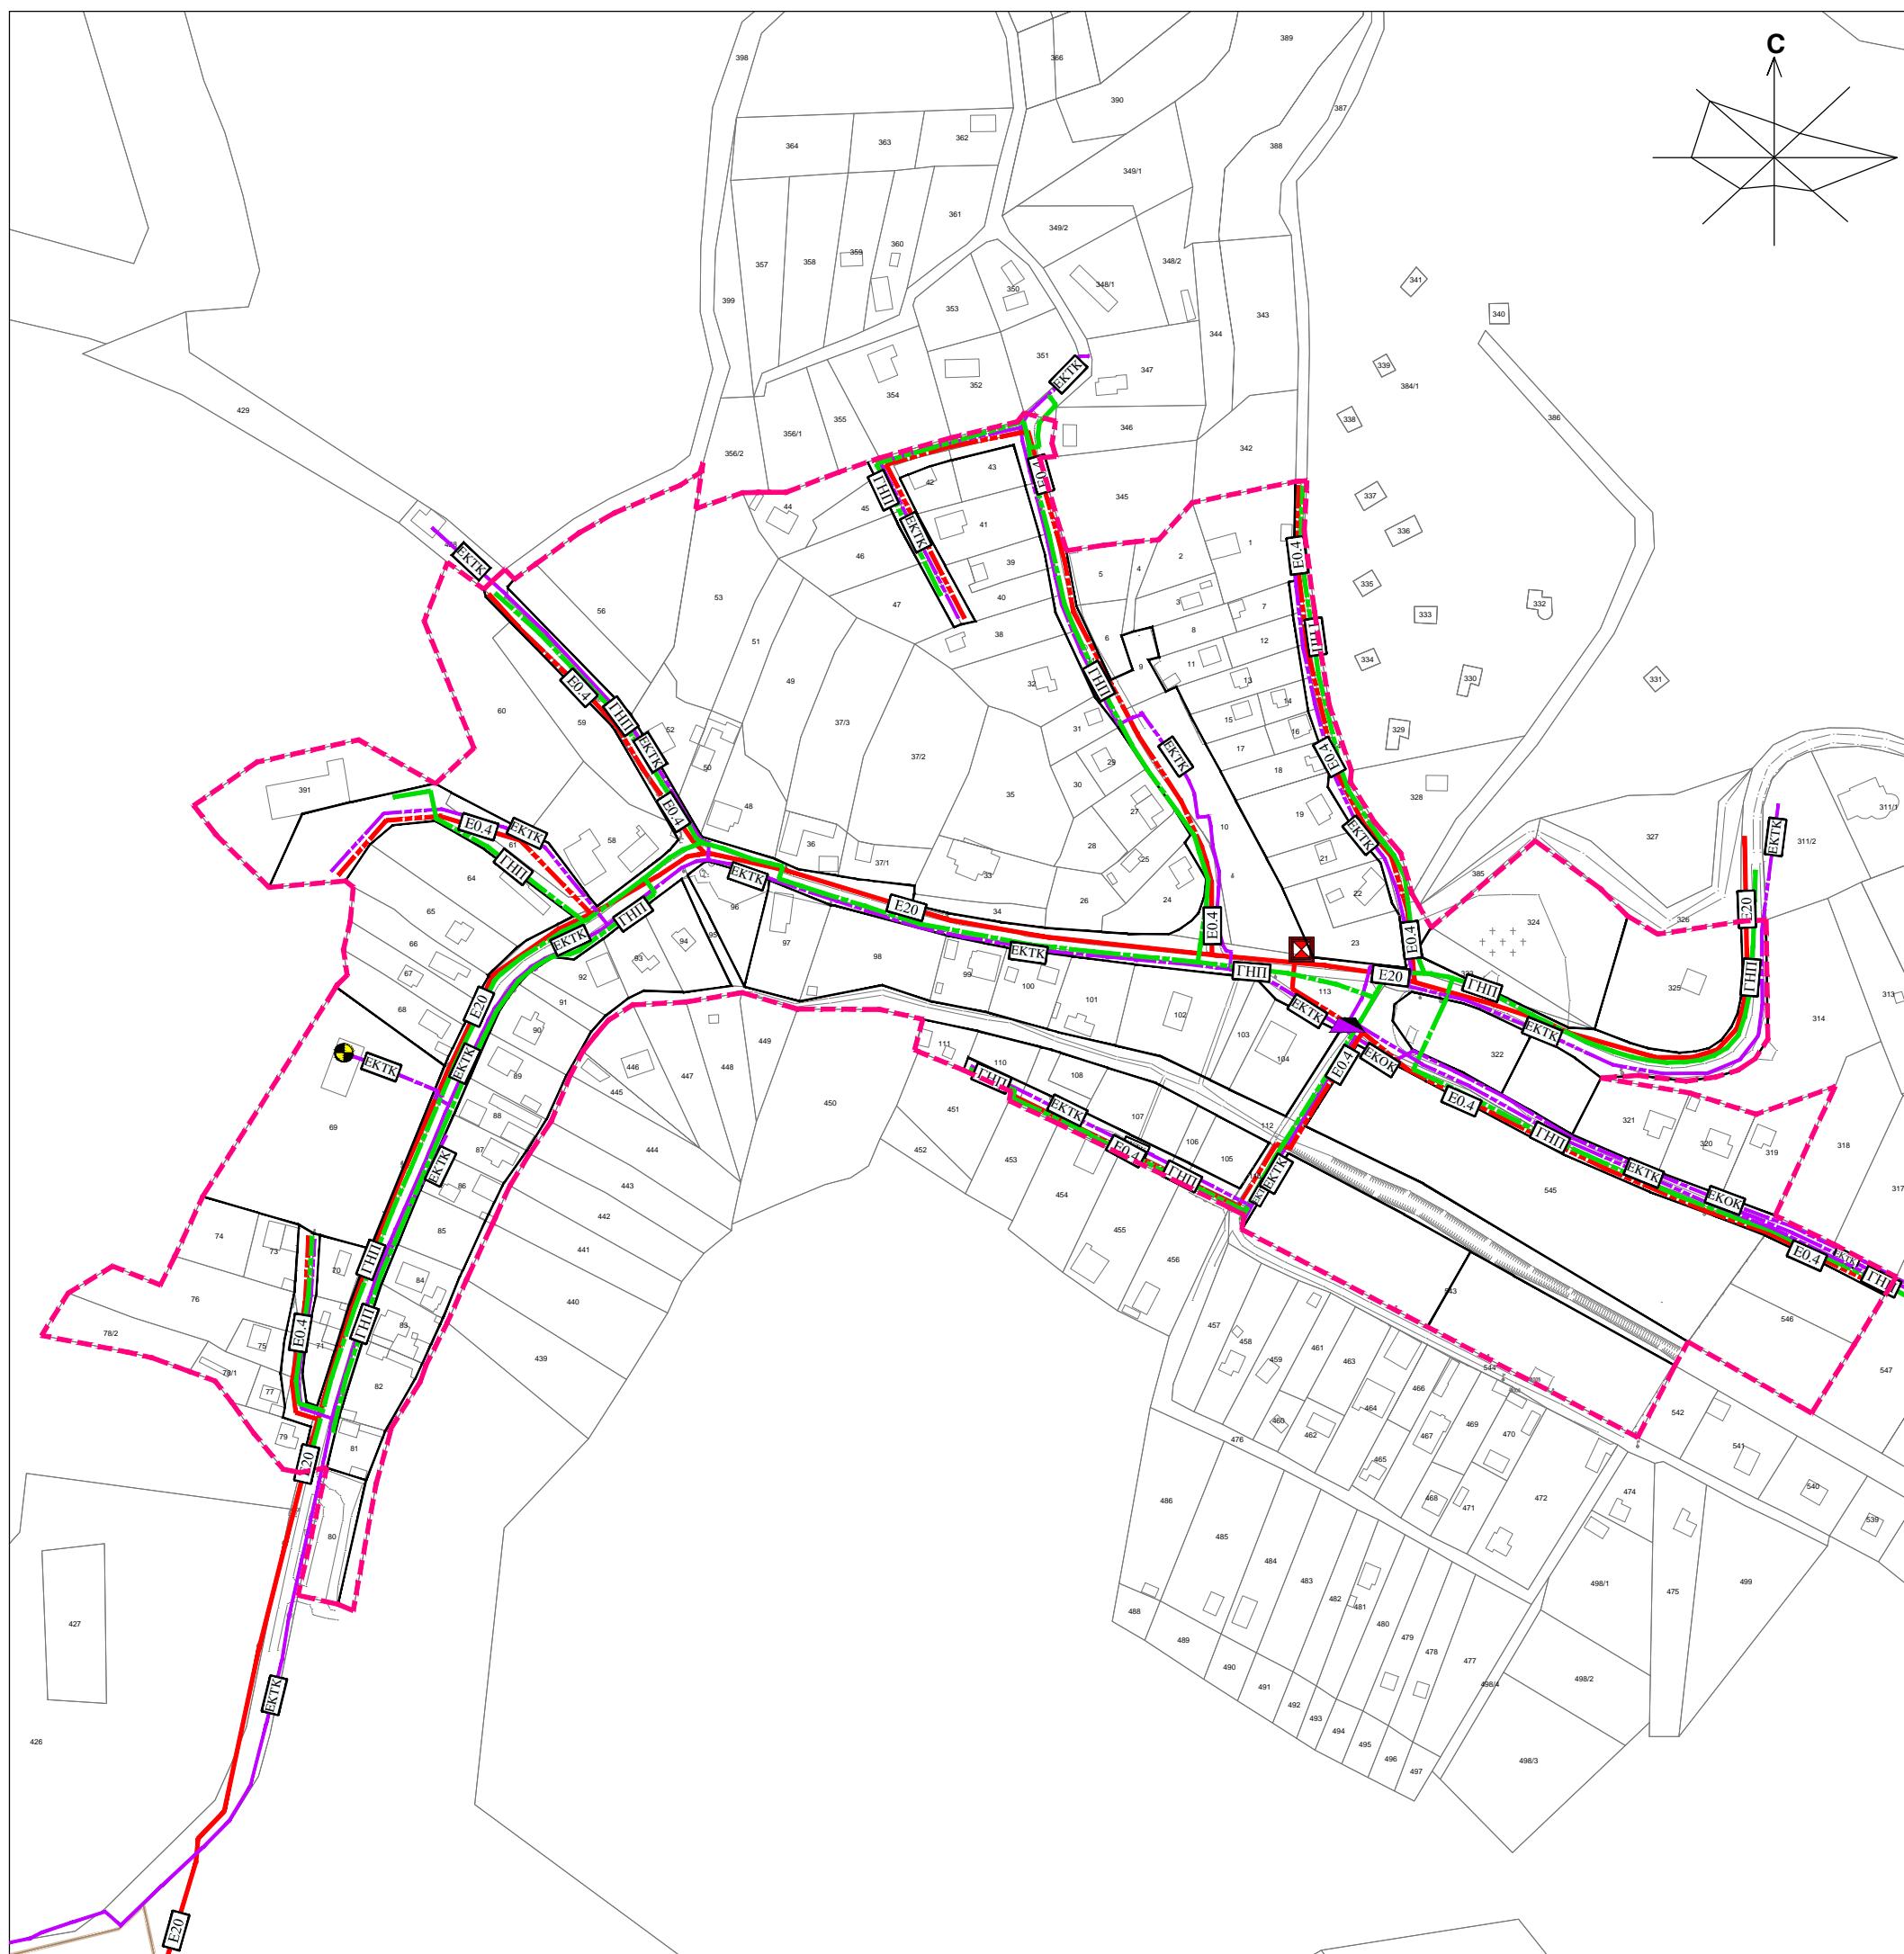

ПЛАН ЕНЕРГЕТСКЕ И ЕЛЕКТРОНСКЕ КОМУНИКАЦИОНЕ ИНФРАСТРУКТУРЕ

ЕЛЕКТРОЕНЕРГЕТСКА ИНФРАСТРУКТУРА

- TC 20/0.4kV - ПОСТОЈЕЋА
- ЕЛЕКТРОЕНЕРГЕТСКИ ВОД 20 kV (МЕШОВИТИ ВОД) - ПОСТОЈЕЋИ НАДЗЕМНИ
- ЕЛЕКТРОЕНЕРГЕТСКИ ВОД 0,4 kV - ПОСТОЈЕЋИ НАДЗЕМНИ
- ЕЛЕКТРОЕНЕРГЕТСКИ ВОД 20(0,4) kV - ПЛАНИРАНИ ПОДЗЕМНИ (НАДЗЕМНИ)

ГАСОВОДНА ИНФРАСТРУКТУРА

- ГАСОВОД НИСКОГ ПРИТисКА - ПОСТОЈЕЋИ
- ГАСОВОД НИСКОГ ПРИТисКА - ПЛАНИРАНИ

ЕЛЕКТРОНСКА КОМУНИКАЦИОНА ИНФРАСТРУКТУРА

- ЕКОК - ПОСТОЈЕЋИ
- ЕКТК - ТЕЛЕКОМУНИКАЦИОНИ ВОД - ПОСТОЈЕЋИ ПОДЗЕМНИ
- ЕКТК - ТЕЛЕКОМУНИКАЦИОНИ ВОД - ПОСТОЈЕЋИ НАДЗЕМНИ
- ЕКТК - ТЕЛЕКОМУНИКАЦИОНИ ВОД - ПЛАНИРАНИ ПОДЗЕМНИ
- ТЕЛЕФОНСКА ЦЕНТРАЛА (АТЦ) - ПОСТОЈЕЋА
- ▲ МСАН - ПОСТОЈЕЋА
- БАЗНА СТАНИЦА МОБИЛНЕ ТЕЛЕФОНИЈЕ - ПОСТОЈЕЋА

РЕГУЛАЦИОНА ЛИНИЈА

ГРАНИЦА УРЕЂАЈНЕ ОСНОВЕ, ГРАНИЦА ГРАЂЕВИНСКОГ ПОДРУЧЈА НАСЕЉА ВЕЛИКА РЕМЕТА - ПЛАНИРАНА

НОСИЛАЦ ИЗРАДЕ ПЛАНА		ОПШТИНА: ИРИГ	Печат и потпис:
ОБРАБИВАЧ		ОВЛАШЋЕНО ЛИЦЕ: ЈП "ЗАВОД ЗА УРБАНИЗАМ ВОЈВОДИНЕ" ВД ДИРЕКТОРА: ПРЕДРАГ КНЕЖЕВИЋ, дипл. правник ПОМОЋНИК ДИРЕКТОРА: др АЛЕКСАНДРА ЈЕВТИЋ	Печат и потпис:
НАЗИВ ПЛАНА	ПРОСТОРНИ ПЛАН ОПШТИНЕ ИРИГ		
НАЗИВ КАРТЕ	УРЕЂАЈНА ОСНОВА ЗА СЕЛО ВЕЛИКА РЕМЕТА ПЛАН ЕНЕРГЕТСКЕ И ЕЛЕКТРОНСКЕ КОМУНИКАЦИОНЕ ИНФРАСТРУКТУРЕ		
ОДГОВОРНИ ПЛАНери	ИВАН ТАМАШ, дипл. пр. планер - мастер СВЈЕТЛана РЕКО, дипл. инж. арх.		
САРАДНИЦИ	ЗОРИЦА САНАДЕР, дипл. инж. елек. МИЛАН ЖИЖИЋ, дипл. инж. маш. РАДОВАН РИСТИЋ, елек. техн.		
E - 2757	Размера: 1 : 2500	Датум: 2021.	Број листа: 2.1.5