


ИЗВОД ИЗ




ПРОСТОРНИ ПЛАН ОПШТИНЕ ИРИГ

P-1:50000

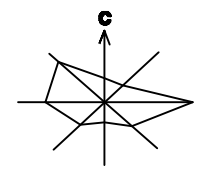

НАМЕНА ПРОСТОРА

- ПОЉОПРИВРЕДНО ЗЕМЉИШТЕ**
- РАТАРСКО - ВОЂАРСКО - ВИНОГРАДАРСКЕ ЗОНЕ
 - ЛИВАДЕ И ПАШЊАЦИ
 - ПОЉОПРИВРЕДНО ЗЕМЉИШТЕ У ЗОНИ НАЦИОНАЛНОГ ПАРКА "ФРУШКА ГОРА"
- ШУМСКО ЗЕМЉИШТЕ**
- ШУМЕ И ШУМСКО ЗЕМЉИШТЕ НАЦИОНАЛНОГ ПАРКА "ФРУШКА ГОРА"
 - ОСТАЛЕ ШУМЕ И МЕШОВИТО ШУМСКО И ПОЉОПРИВРЕДНО ЗЕМЉИШТЕ
- ВОДНО ЗЕМЉИШТЕ**
- АКУМУЛАЦИЈЕ (ПОСТОЈЕЋЕ / ПЛАНИРАНЕ)
 - ВОДОТОЦИ И КАНАЛИ
 - ПЛАНИРАНИ ГЛАВНИ КАНАЛСКИ СИСТЕМ
 - БРАНА (ПОСТОЈЕЋА / ПЛАНИРАНА)
- ГРАЂЕВИНСКО ЗЕМЉИШТЕ**
- ГРАЂЕВИНСКО ПОДРУЧЈЕ НАСЕЉА
 - ПРЕДЛОГ ПРОШИРЕЊА ГРАЂЕВИНСКО ПОДРУЧЈЕ НАСЕЉА
 - КОМПЛЕКС РЕХАБИЛИТАЦИОНОГ ЦЕНТРА СА СТАНОВАЊЕМ
 - 1-2 РАДНЕ ПОВРШИНЕ (ПЛАНИРАНЕ)
 - МАНАСТИРСКИ КОМПЛЕКСИ
 - ЗОНА КУЋА ЗА ОДМОР И РЕКРЕАЦИЈУ (од 1 - 5)
 - 1-5 6-8 ТУРИСТИЧКО-РЕКРЕАТИВНЕ ПОВРШИНЕ (ПОСТОЈЕЋЕ / ПЛАНИРАНЕ)
 - КОМУНАЛНИ САДРЖАЈИ
 - 1 ГРОБЉЕ
 - ПРЕЧИСТАЧ (ПЛАНИРАНИ)
 - КОМПЛЕКС ЗООХИГИЈЕНСКЕ СЛУЖБЕ
 - САКУПЉАЧКИ ЦЕНТАР - РЕЦИКЛАЖНО ДВОРИШТЕ
- ПОВРШИНЕ ПОСЕБНЕ НАМЕНЕ**
- ЗОНА ЗАБРАЊЕНЕ ГРАЂЕ
 - ЗОНА КОНТРОЛИСАНЕ ГРАЂЕ
- САОБРАЋАЈНЕ ПОВРШИНЕ**
- ДРЖАВНИ ПУТ I РЕДА
 - ПЛАНИРАНИ ДРЖАВНИ ПУТ I РЕДА
 - ДРЖАВНИ ПУТ II РЕДА
 - ПЛАНИРАНИ ДРЖАВНИ ПУТ-ПУТ РЕГИОНАЛНОГ ЗНАЧАЈА
 - ОПШТИНСКИ ПУТ
 - ПЛАНИРАНИ ОПШТИНСКИ ПУТ
 - НЕКАТЕГОРИСАНИ ПУТ
 - ПЛАНИРАНА РЕГИОНАЛНА ЖЕЛЕЗНИЧКА ПРУГА - КОРИДОР У ИСТРАЖИВАЊУ
 - ПЛАНИРАНИ ТУНЕЛ
 - ПЛАНИРАНО ДЕНИВЕЛИСАНО УКРШТАЊЕ
 - ПЛАНИРАНО УКРШТАЊЕ У НИВОУ
 - ПРАТЕЋИ САДРЖАЈИ ДТА
 - ПЛАНИРАНА НАЦИОНАЛНА БИЦИКЛИСТИЧКА СТАЗА
- ГРАНИЦА ОБУХВАТА ПЛАНА - ГРАНИЦА ОПШТИНЕ**
- ГРАНИЦА КАТАСТАРСКЕ ОПШТИНЕ**
- ГРАНИЦА НАЦИОНАЛНОГ ПАРКА "ФРУШКА ГОРА"**
- ГРАНИЦА ЗАШТИТНЕ ЗОНЕ НАЦИОНАЛНОГ ПАРКА**

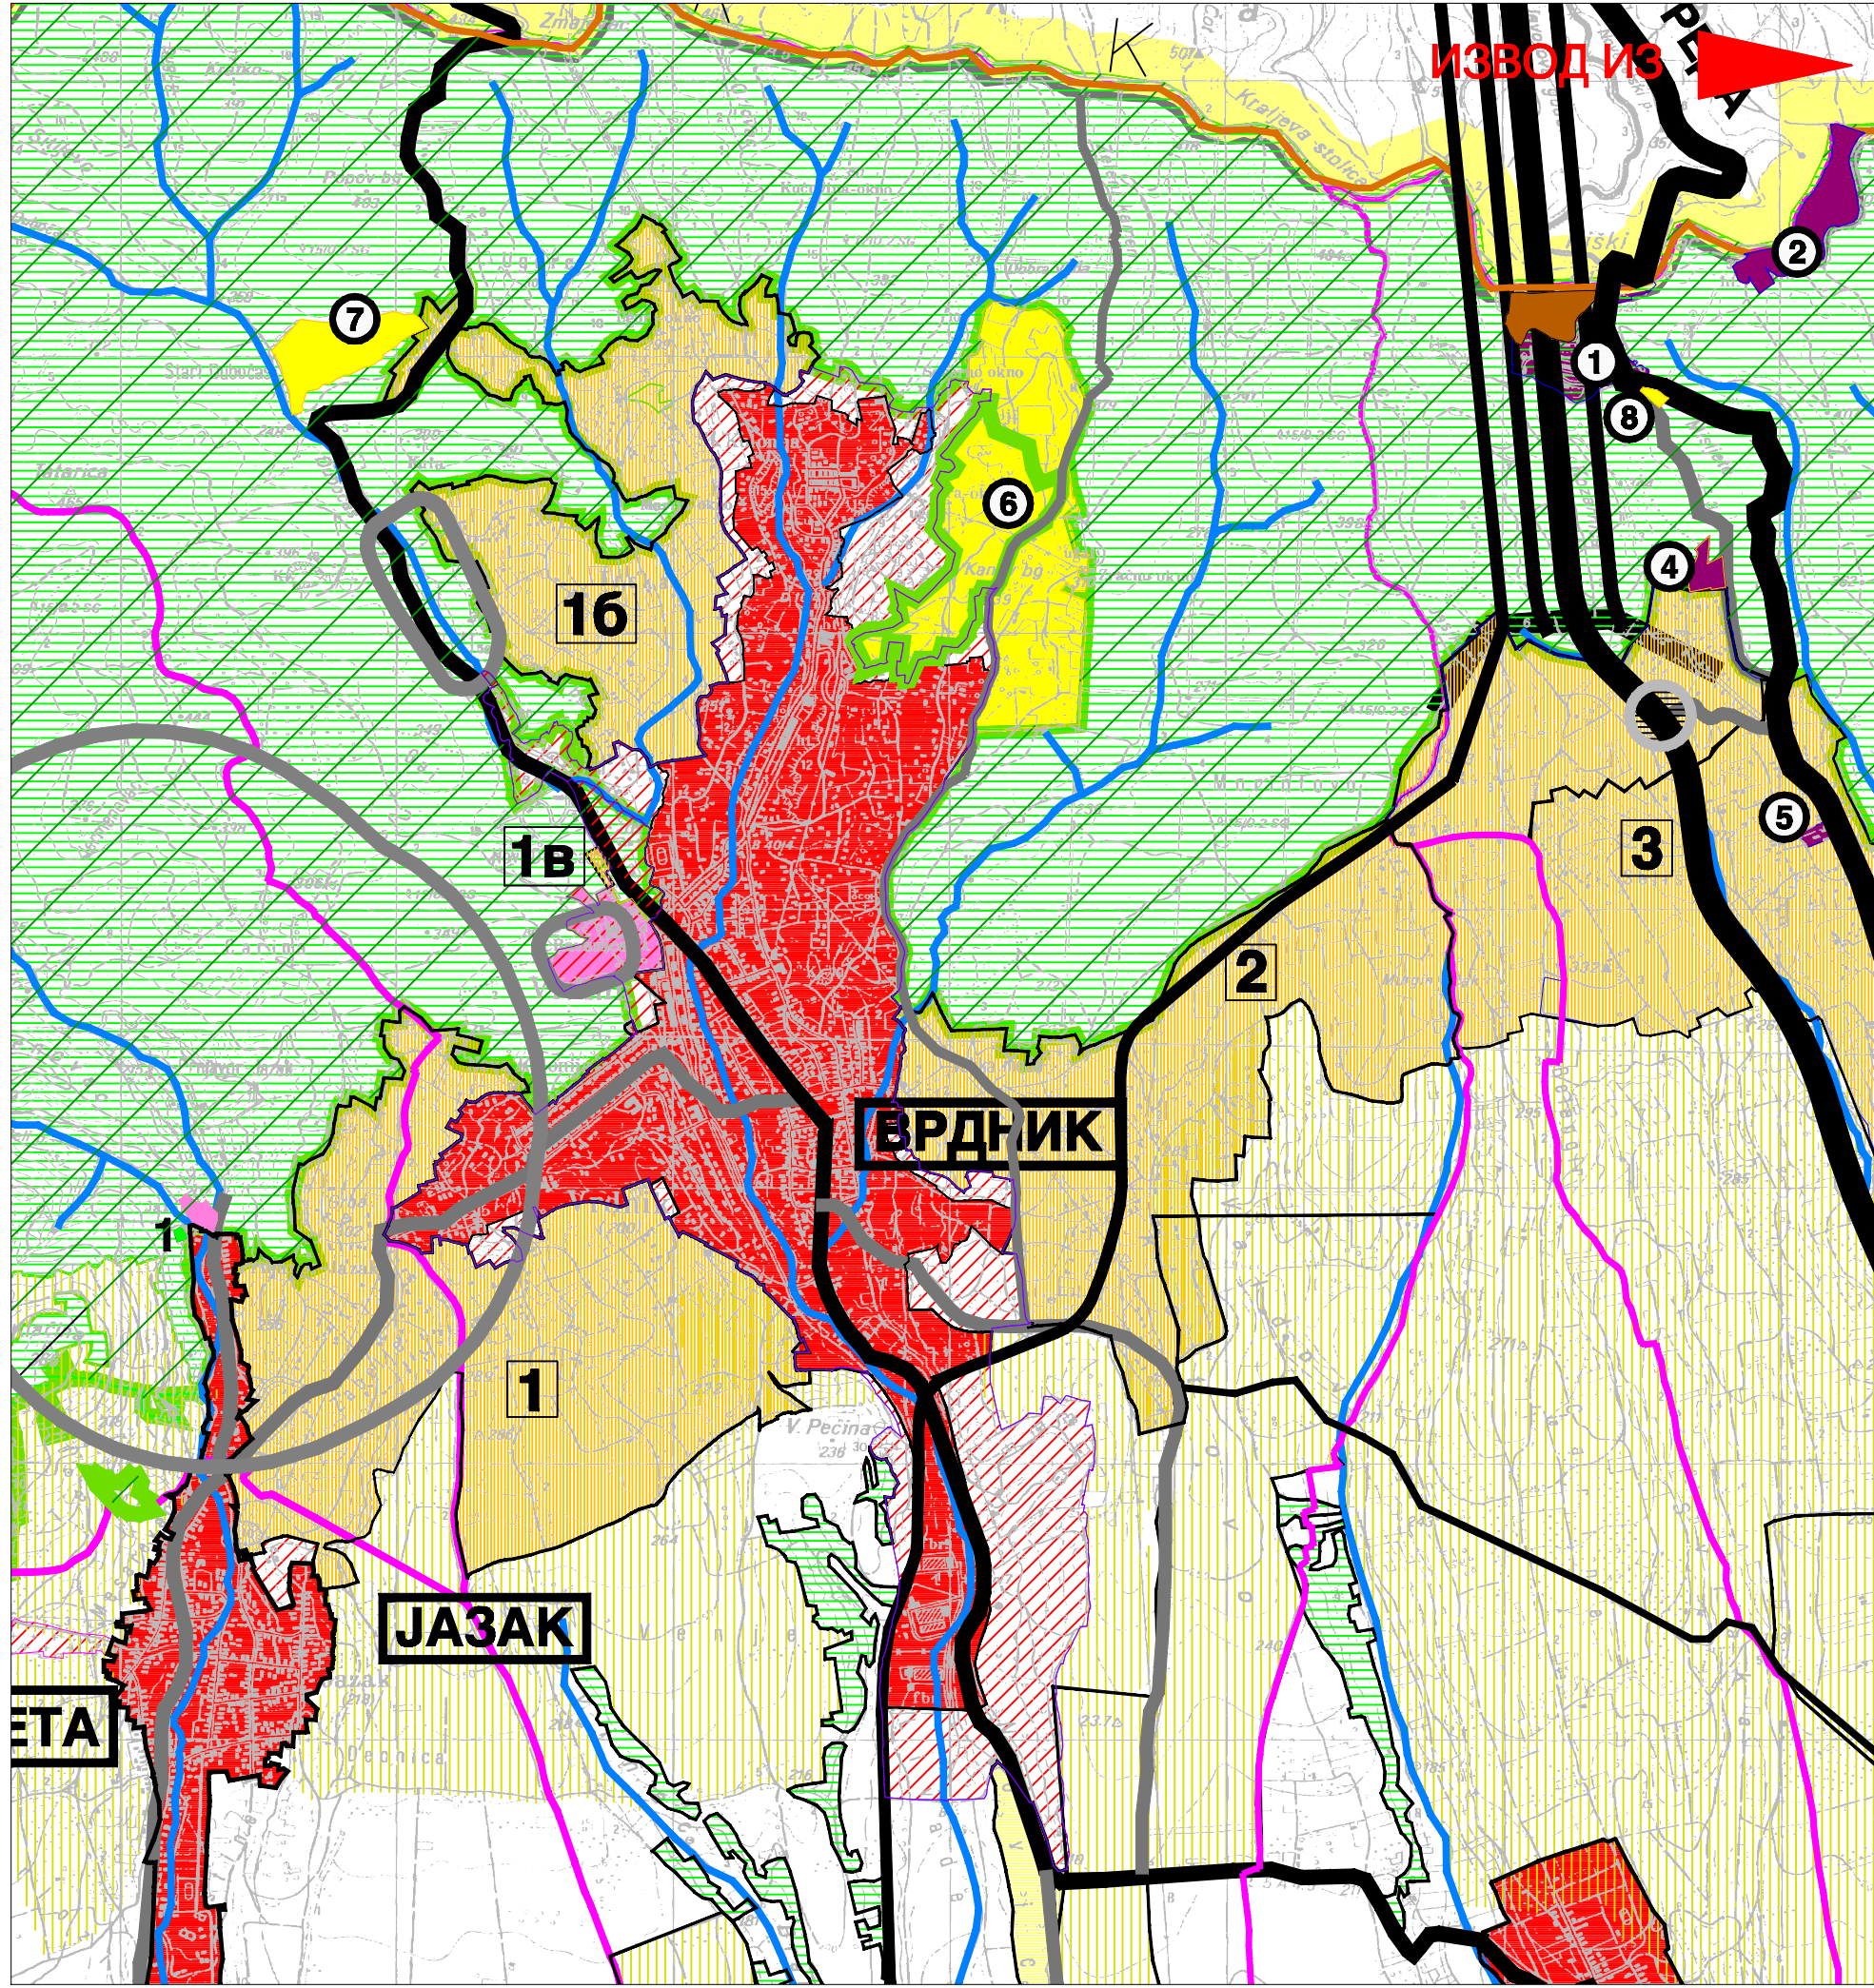

| | | | |
|-----------------------|--|---|----------------|
| НОСИЛАЦ ИЗРАДЕ ПЛАНА: | | ОПШТИНА: ИРИГ | Печат и потпис |
| | | ОБЛАШТЕНО ЛИЦЕ: | |
| ОБРАЗЛЖАЧ: | | ЈП ЗАВОД ЗА УРБАНИЗАМ ВОЈВОДИНЕ НОВИ САД | Печат и потпис |
| | | ДИРЕКТОР: ВЛАДИМИР ЗЕЛЕНОВИЋ , дипл.инж.арх. | |
| НАЗИВ ПЛАНА: | ПРОСТОРНИ ПЛАН ОПШТИНЕ ИРИГ | II - број: 2442 | Печат и потпис |
| НАЗИВ КАРТЕ: | НАМЕНА ПРОСТОРА | | |
| ОДГОВОРНИ ПЛАНИР: | ЗОРИЦА САНАДЕР, дипл.инж.арх. | | |
| ПЛАНИР САРАДНИЦИ: | РАДОМИР ОБИЋ, дипл.инж.арх. БОРАН КОРДИЋ, дипл.инж.арх. | Датум: 2014. Број: 1 | |