



# ПЛАН ДЕТАЉНЕ РЕГУЛАЦИЈЕ ЦЕНТРА НАСЕЉА ВРДНИК

- МАТЕРИЈАЛ ЗА РАНИ ЈАВНИ УВИД -

0 100 200 300 400 500m

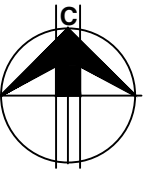

P-1:5000

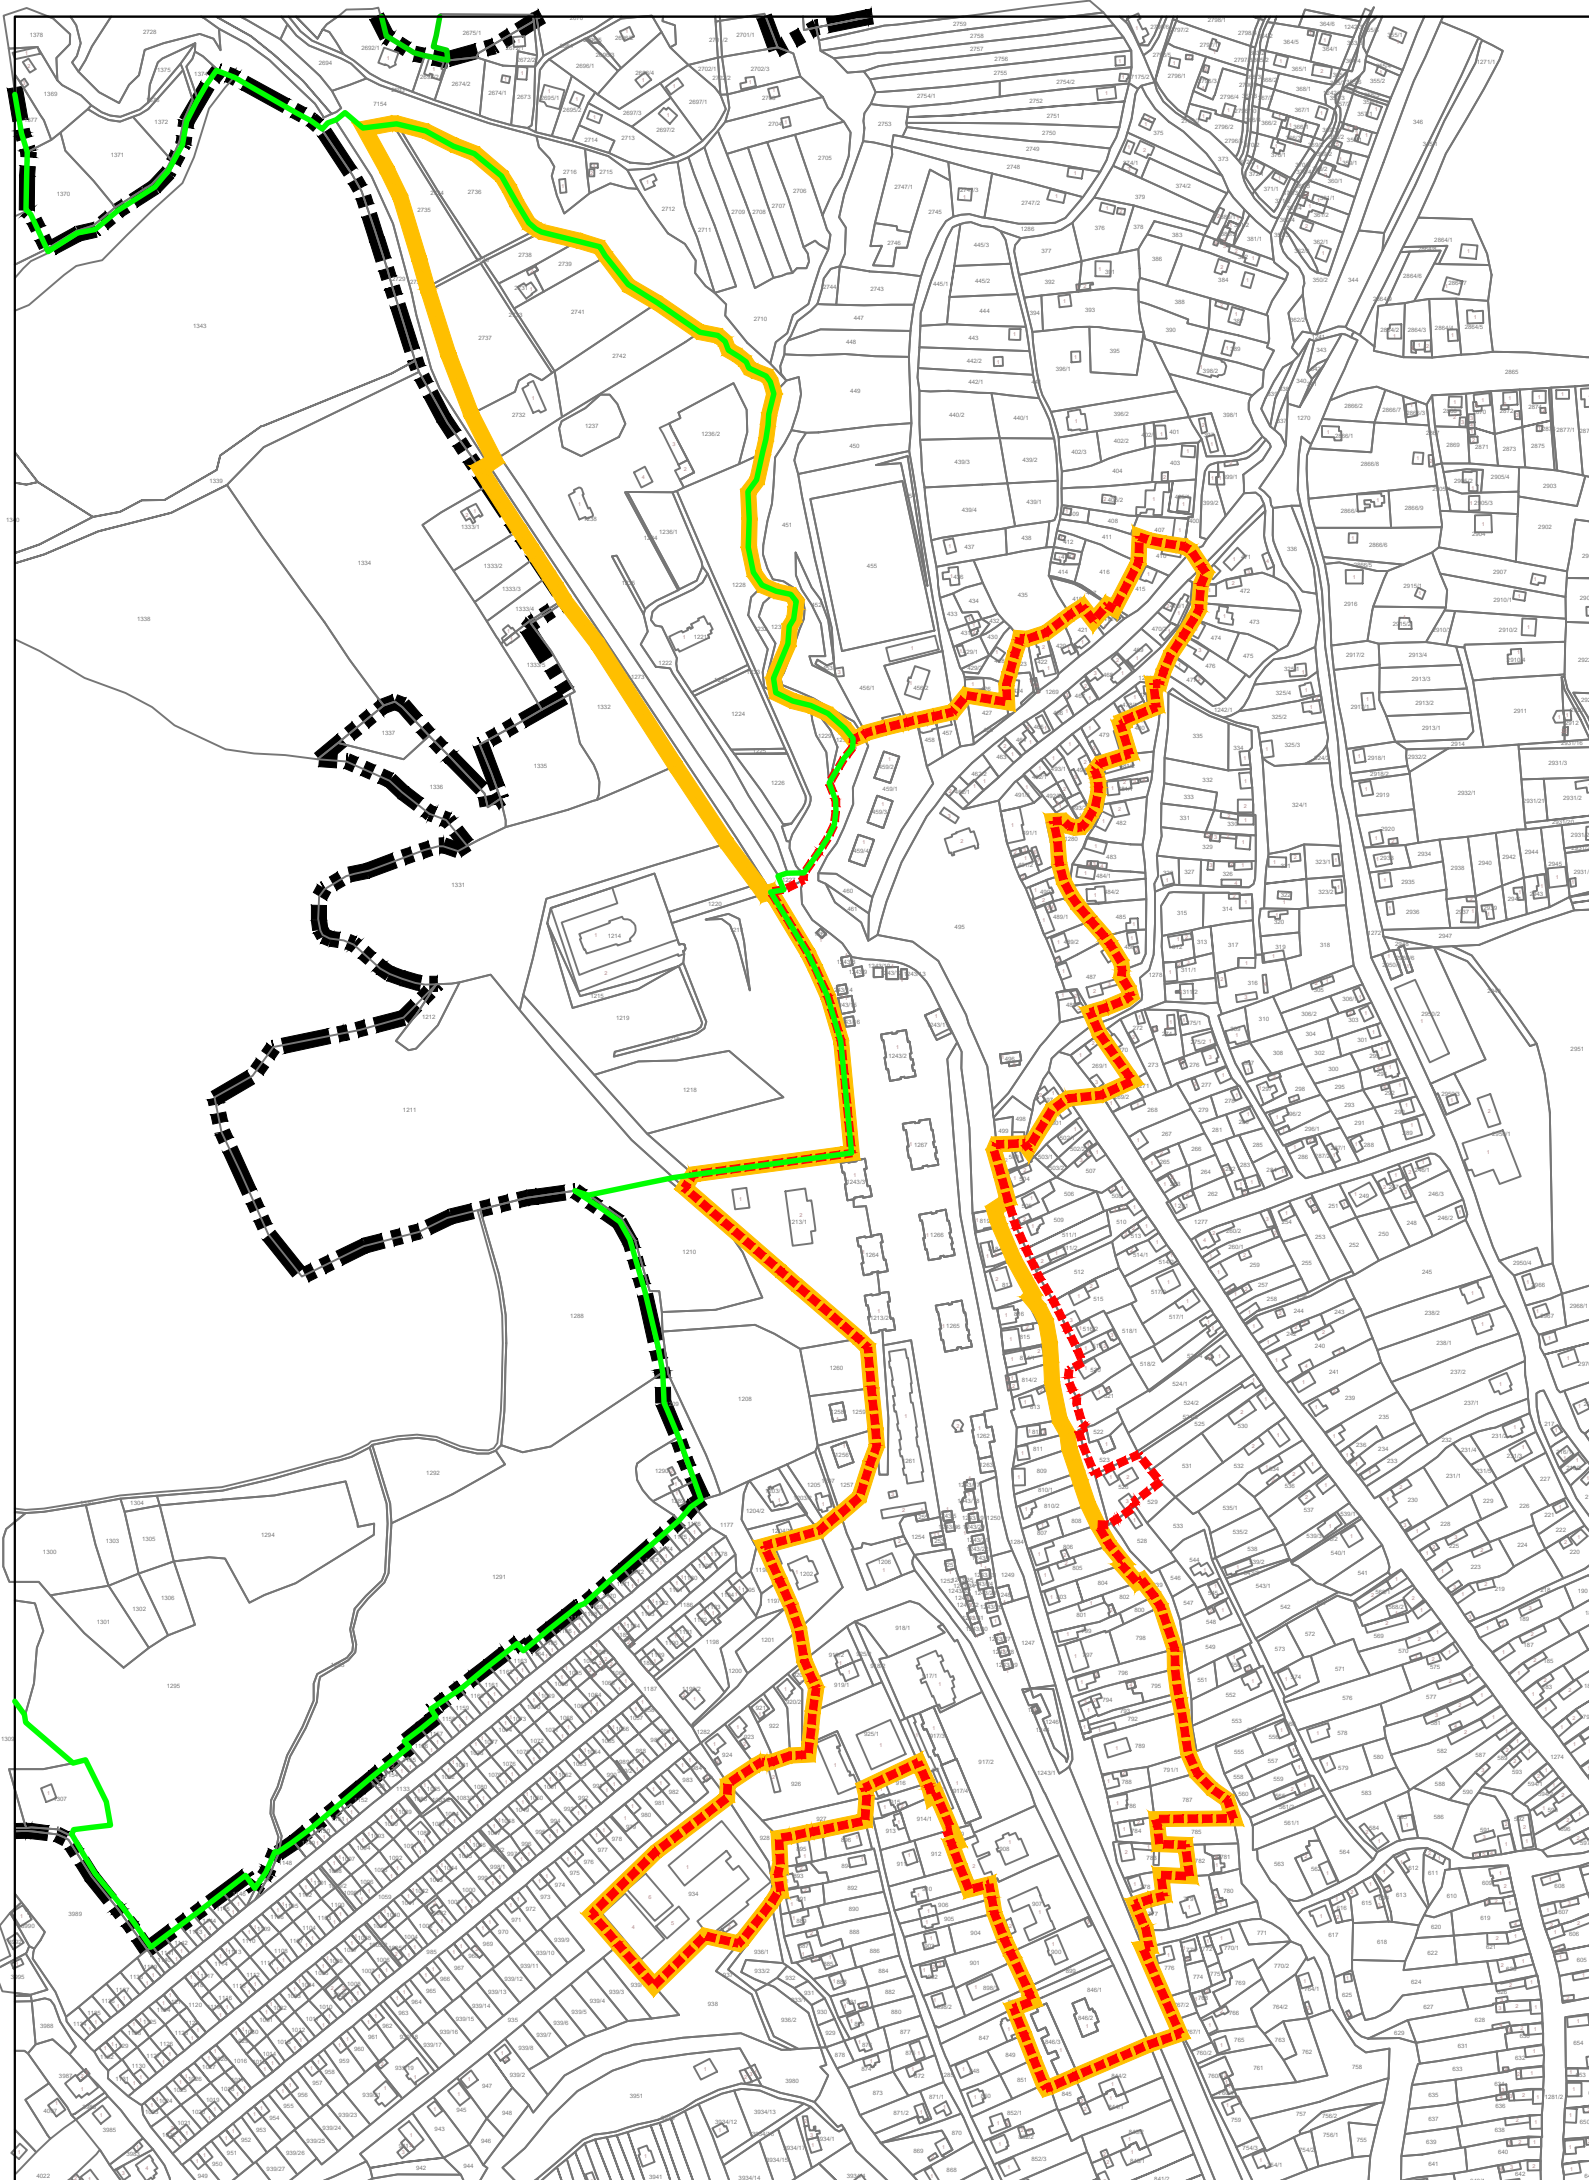

## ПРЕГЛЕДНА КАРТА ПЛАНА СА ГРАНИЦАМА

- ГРАНИЦА ГРАЂЕВИНСКОГ ПОДРУЧЈА НАСЕЉА ВРДНИК  
УТВРЂЕНА ПЛАНОМ ГЕНЕРАЛНЕ РЕГУЛАЦИЈЕ НАСЕЉА ВРДНИК
- ОКВИРНА ГРАНИЦА ОБУХВАТА ПЛАНА ДЕТАЉНЕ РЕГУЛАЦИЈЕ ЦЕНТРА НАСЕЉА ВРДНИК  
УТВРЂЕНА ОДЛУКОМ О ИЗРАДИ ПЛАНА
- ГРАНИЦА ОБУХВАТА ПЛАНА ПЛАНА ДЕТАЉНЕ РЕГУЛАЦИЈЕ ЦЕНТРА НАСЕЉА ВРДНИК  
ПРЕДЛОЖЕНА МАТЕРИЈАЛОМ ЗА РАНИ ЈАВНИ УВИД
- ГРАНИЦА НАЦИОНАЛНОГ ПАРКА "ФРУШКА ГОРА"  
УТВРЂЕНА ПРОСТОРНИМ ПЛАНОМ ПОДРУЧЈА ПОСЕБНЕ НАМЕНЕ "ФРУШКА ГОРА"

НОСИЛАЦ ИЗРАДЕ ПЛАНА		ОПШТИНА: <b>ИРИГ</b> ОВЛАШЋЕНО ЛИЦЕ:	Печат и потпис:
ОБРАЂИВАЧ		ЈП "ЗАВОД ЗА УРБАНИЗАМ ВОЈВОДИНЕ" ДИРЕКТОР: ПРЕДРАГ КНЕЖЕВИЋ, дипл.правник ПОМОЋНИК ДИРЕКТОРА: БРАНИСЛАВА ТОПРЕК, дипл.инж.арх.	Печат и потпис:
НАЗИВ ПЛАНА	ПЛАН ДЕТАЉНЕ РЕГУЛАЦИЈЕ ЦЕНТРА НАСЕЉА ВРДНИК		
НАЗИВ КАРТЕ	ПРЕГЛЕДНА КАРТА ПЛАНА СА ГРАНИЦАМА		
ОДГОВОРНИ УРБАНИСТА	ЛАНА ИСАКОВ, маст.инж.арх.		Печат и потпис:
САРАДНИЦИ	ДАЛИБОР ЈУРИЦА, дипл.инж.геодез. ДРАГАН МОРАЧА, грађ.техн.		
Е- 2720	Размера: 1 : 5000	Датум: Децембар 2019.	Број листа: <b>3.</b>