


ЛЕГЕНДА:

- САОБРАЋАЈНА ИНФРАСТРУКТУРА**
- ПЛАНИРАНИ КОРИДОР ДП-1 РЕДА БР-21 И ДП-1 РЕДА БР-19
 - ПУТНИ САОБРАЋАЈ
 - АУТО-ПУТ
 - ДРЖАВНИ ПУТ I РЕДА ПОСТОЈЕЋИ
 - ДРЖАВНИ ПУТ I РЕДА ПЛАНИРАНИ
 - ДРЖАВНИ ПУТ II РЕДА ПОСТОЈЕЋИ
 - ДРЖАВНИ ПУТ II РЕДА ПЛАНИРАНИ
 - ОПШТИНСКИ ПУТ ПОСТОЈЕЋИ
 - ОПШТИНСКИ ПУТ - ПЛАНИРАНИ
 - УКРШТАЈИ ПОСТОЈЕЋИ
 - УКРШТАЈИ ПЛАНИРАНИ
 - МОСТ ПОСТОЈЕЋИ
 - МОСТ ПЛАНИРАНИ
 - ТУНЕЛ
 - ПРАТЕЋИ СДРЖАЈИ
 - НАДВОЖЊАК-НАДУПЊАК
 - ГРАНИЧНИ ПРЕЛАЗ
 - ЖЕЛЕЗНИЧКИ САОБРАЋАЈ
 - МАГИСТРАЛНА ЖЕЛЕЗНИЧКА ПРУГА
 - ЖЕЛЕЗНИЧКА ПРУГА
 - ВОДНИ САОБРАЋАЈ
 - ПЛОВНИ ПУТ ДУНАВ И ТИСА
 - ПРИСТАНИШТЕ
 - ЛУКА
 - ВАЗДУШНИ САОБРАЋАЈ
 - АЕРОДРОМ
 - ЕЛЕКТРОЕНЕРГЕТСКА ИНФРАСТРУКТУРА
 - ТРАНСОСТАЈНИЦА (ПОСТОЈЕЋА-ПЛАНИРАНА)
 - 400 kV DV (ПОСТОЈЕЋИ)
 - 220 kV DV (ПОСТОЈЕЋИ)
 - 110 kV DV (ПОСТОЈЕЋИ-ПЛАНИРАНИ)
 - УКРШТАЈИ ДАЛЕКОВОДА И ДП-1 РЕДА БР-21 И ДП-1 РЕДА БР-19
 - ТЕЛЕКОМУНИКАЦИОНА ИНФРАСТРУКТУРА
 - ОПТИЧКИ КАБЛ (ПОСТОЈЕЋИ-ПЛАНИРАНИ)
 - УКРШТАЈИ ОПТИЧКОГ КАБЛА И ДП-1 РЕДА БР-21 И ДП-1 РЕДА БР-19
 - ТЕРМОЕНЕРГЕТСКА ИНФРАСТРУКТУРА
 - ГМРС
 - МАГИСТРАЛНИ ГАСОВОД (ПОСТОЈЕЋИ-ПЛАНИРАНИ)
 - РАЗВОДНИ ГАСОВОД
 - УКРШТАЈИ ГАСОВОДА И ДП-1 РЕДА БР-21 И ДП-1 РЕДА БР-19
 - НАГОВОД
 - ПРОДУКТОВОД (ПЛАНИРАНИ)
 - УКРШТАЈИ ПРОДУКТОВОДА И ДП-1 РЕДА БР-21 И ДП-1 РЕДА БР-19
 - ВОДОПРИВРЕДНА ИНФРАСТРУКТУРА
 - РЕКА ДУНАВ, САВА И ДРИНА
 - АКУМУЛАЦИЈЕ (ПОСТОЈЕЋЕ-ПЛАНИРАНО)
 - РЕГИОНАЛНИ ВОДОВОД ПЛАНИРАНИ
 - ИЗВОРИШТА
 - ЛЕЖИШТЕ ПОДЗЕМНИХ ВОДА
 - ЗАЛИВНИ СИСТЕМИ
 - ЦРПНЕ СТАНИЦЕ
 - КАНАЛИ И ПОТОЦИ
 - ФУНКЦИОНАЛНА ХИЈЕРАРХИЈА ЦЕНТРА И НАСЕЉА
 - ЦЕНТАР ФУП-а МЕЂУНАРОДНОГ ЗНАЧАЈА
 - ЦЕНТАР ФУП-а ДРЖАВНОГ ЗНАЧАЈА
 - СУБРЕГИОНАЛНИ ЦЕНТАР
 - ОПШТИНСКИ ЦЕНТАР
 - ОСТАЛА НАСЕЉА
 - ДРЖАВНА ГРАНИЦА
 - ГРАНИЦЕ ОПШТИНЕ
 - ГРАНИЦЕ КАТАСТАРСКЕ ОПШТИНЕ
 - ГРАНИЦЕ ОБУХВАТА ПЛАНА

ЛОКАЦИЈА ПДР-е ПОВРШИНСКЕ РАСКРСНИЦЕ ВРДНИК

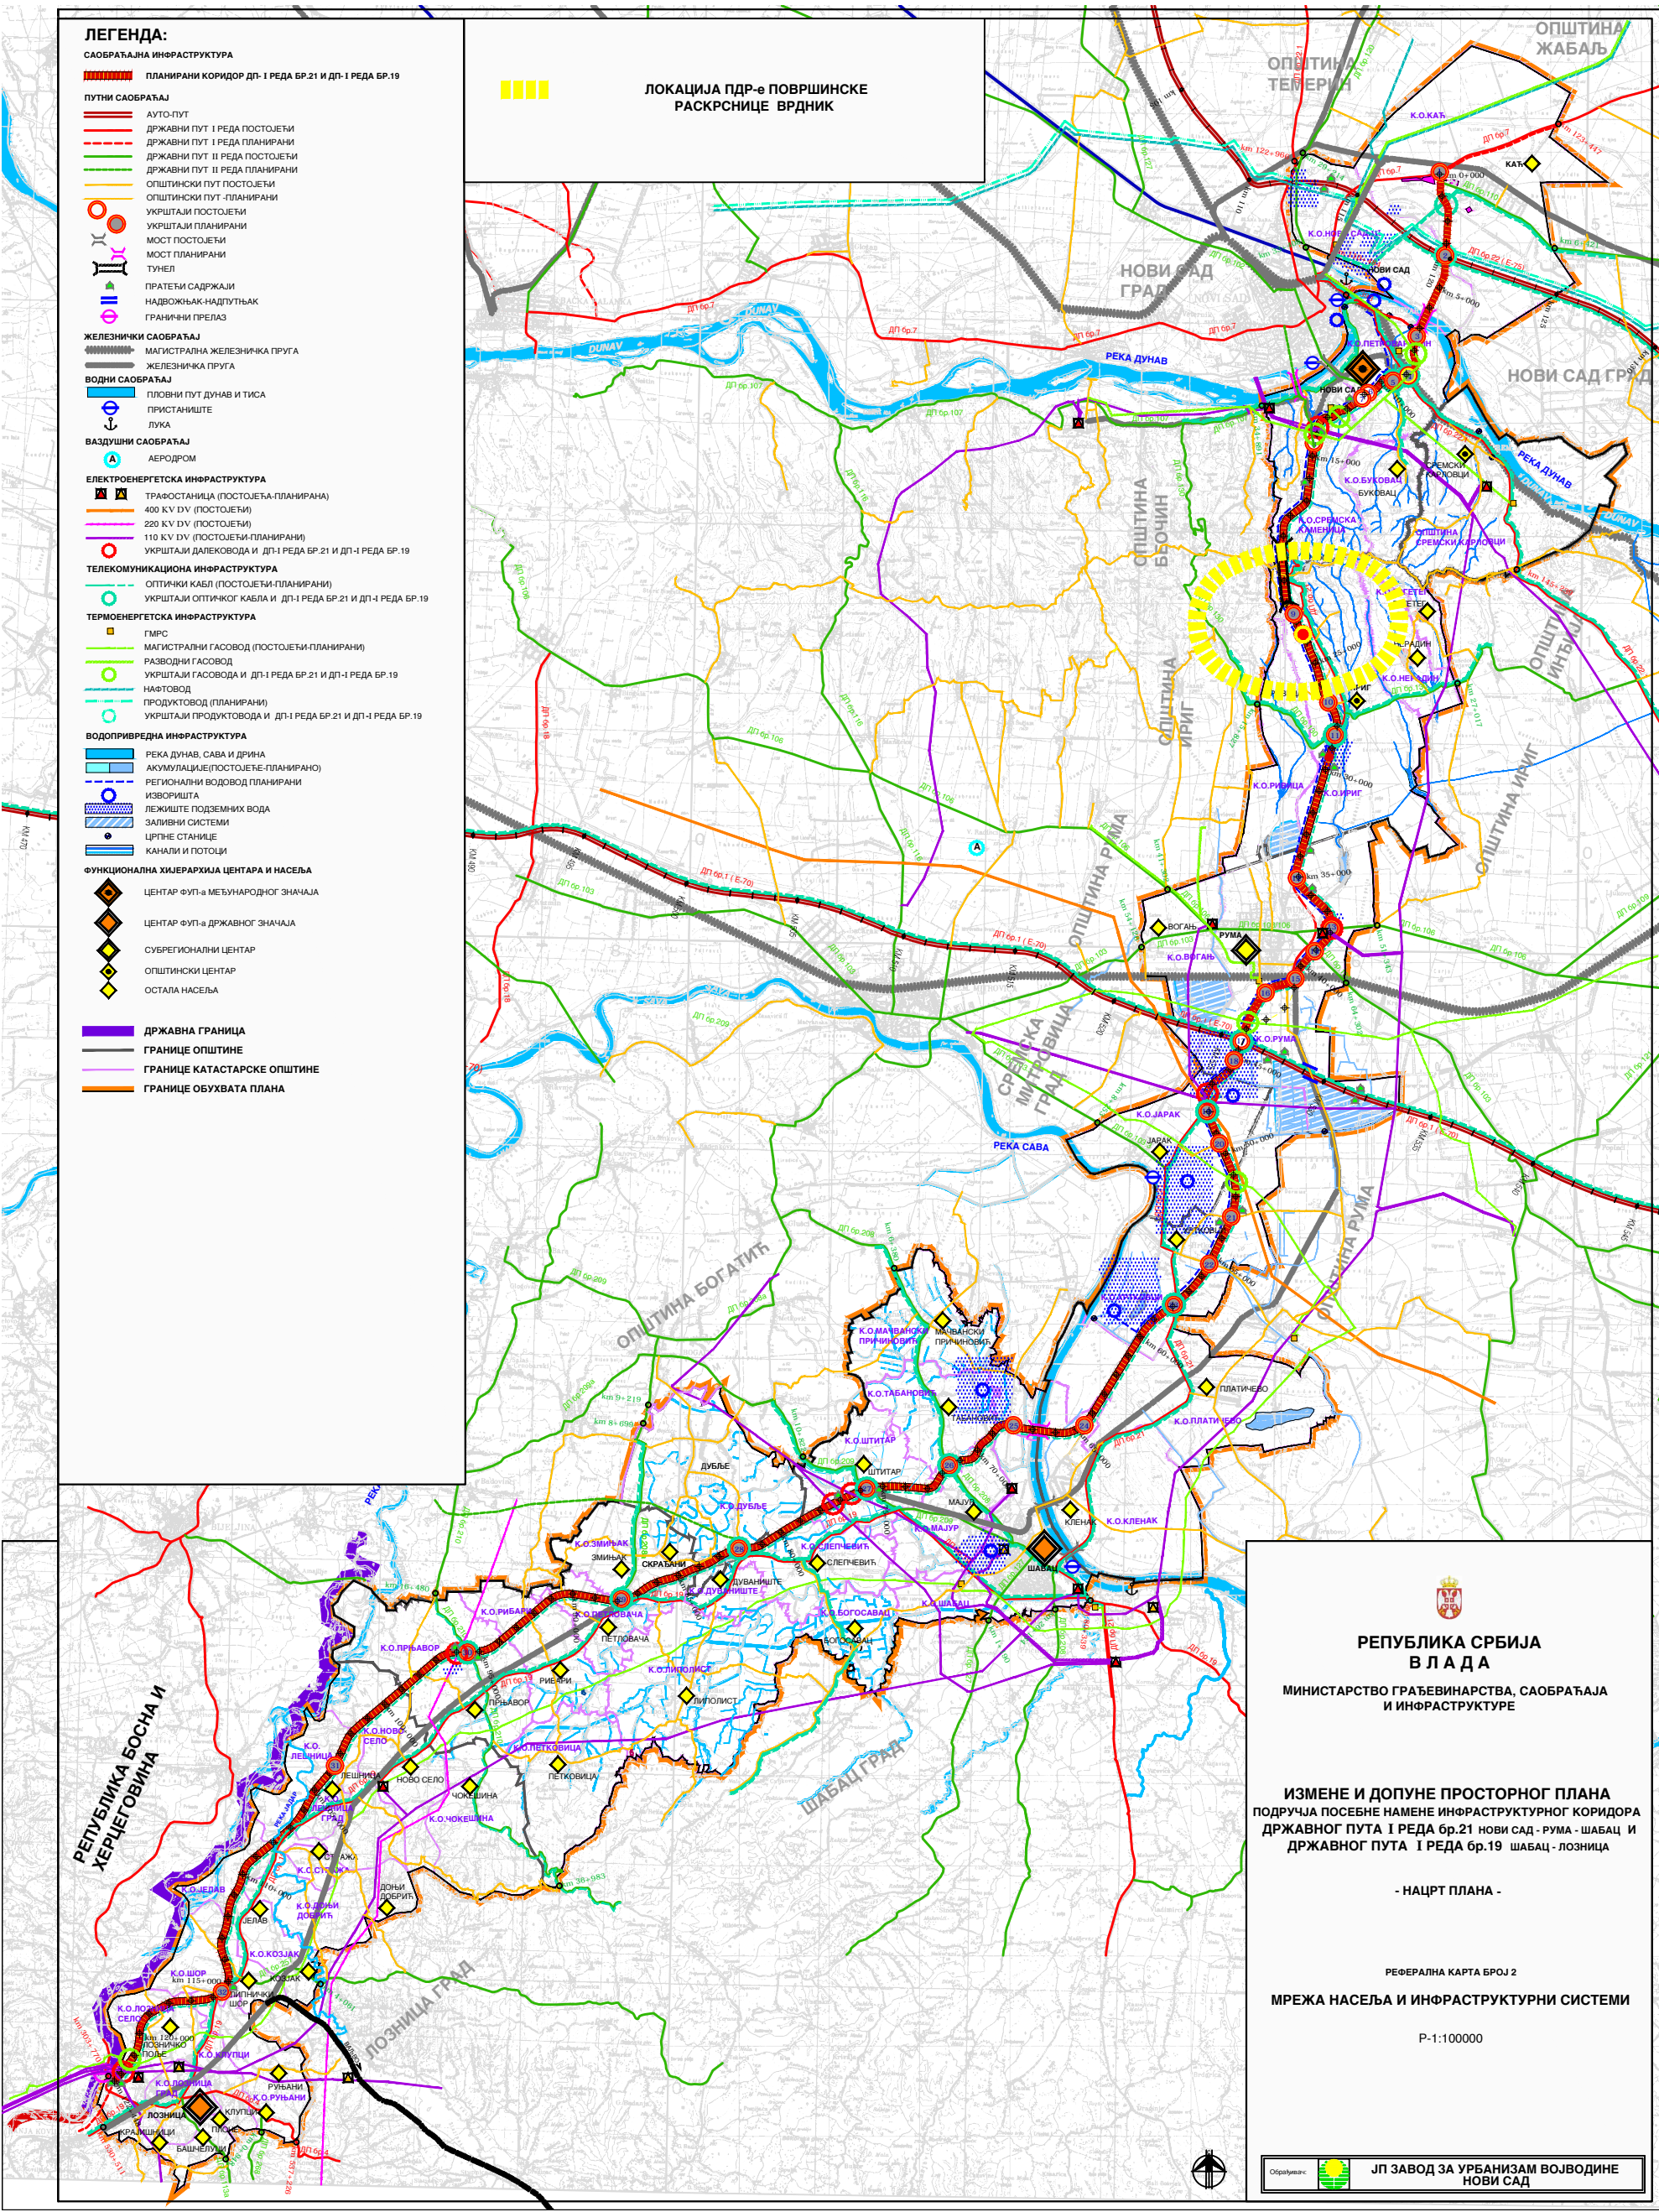

РЕПУБЛИКА СРБИЈА
ВЛАДА

МИНИСТАРСТВО ГРАЂЕВИНАРСТВА, САОБРАЋАЈА
И ИНФРАСТРУКТУРЕ

ИЗМЕНЕ И ДОПУНЕ ПРОСТОРНОГ ПЛАНА
ПОДРУЧЈА ПОСЕБНЕ НАМЕНЕ ИНФРАСТРУКТУРНОГ КОРИДОРА
ДРЖАВНОГ ПУТА I РЕДА бр.21 НОВИ САД - РУМА - ШАБАЦ И
ДРЖАВНОГ ПУТА I РЕДА бр.19 ШАБАЦ - ЛОЗНИЦА

- НАЦРТ ПЛАНА -

РЕФЕРАЛНА КАРТА БРОЈ 2

МРЕЖА НАСЕЉА И ИНФРАСТРУКТУРНИ СИСТЕМИ

P-1:100000

Општина Нови Сад
ЈП ЗАВОД ЗА УРБАНИЗАМ ВОЈВОДИНЕ
НОВИ САД