

**ПЛАН ДЕТАЉНЕ РЕГУЛАЦИЈЕ
ЗА ПОВРШИНСКУ РАСКРСНИЦУ ВРДНИК НА
ДРЖАВНОМ ПУТУ 16 РЕДА БРОЈ 21,
НОВИ САД - РУМА - ШАБАЦ, У КО ИРИГ**

0 25 50 75 100 м P-1:1000

- НАЦРТ ПЛАНА -

**САОБРАЋАЈНА ИНФРАСТРУКТУРА,
РЕГУЛАЦИОНО-НИВЕЛАЦИОНИ ПЛАН СА
АНАЛИТИЧКО-ГЕОДЕТСКИМ ЕЛЕМЕНТИМА ЗА
ОБЕЛЕЖАВАЊЕ**


- ПЛАНИРАНИ ДРЖАВНИ ПУТ 16 РЕДА бр.21
- км 24+300 СТАЦИОНАЖЕ ДП 16 РЕДА бр.21
- ОБЈЕКАТ - МОСТ ДП бр.21 / ДЕНИВЕЛИСАНО УКРШТАЊЕ
- ПОВРШИНСКА РАСКРСНИЦА
- ПРИСТУПНЕ САОБРАЋАЈНИЦЕ
- ПЛАНИРАНА ТРАСА ОПШТИНСКОГ ПУТА (ПРЕДМЕТ ДРУГОГ ПЛАНСКОГ ДОКУМЕНТА)

РЕГУЛАЦИЈА

- ПМ ПОСТОЈЕЋЕ МЕЂНЕ ТАЧКЕ
- НОВООДРЕЂЕНЕ МЕЂНЕ ТАЧКЕ
- РЕГУЛАЦИОНА ЛИНИЈА ПОВРШИНСКЕ РАСКРСНИЦЕ - ДРЖАВНОГ ПУТА

НИВЕЛАЦИЈА

- КОТА НИВЕЛЕТЕ ОСОВИНЕ САОБРАЋАЈНИЦЕ
- НАГИБ НИВЕЛЕТЕ
- ГРАНИЦА ОБУХВАТА ПЛАНА ДЕТАЉНЕ РЕГУЛАЦИЈЕ

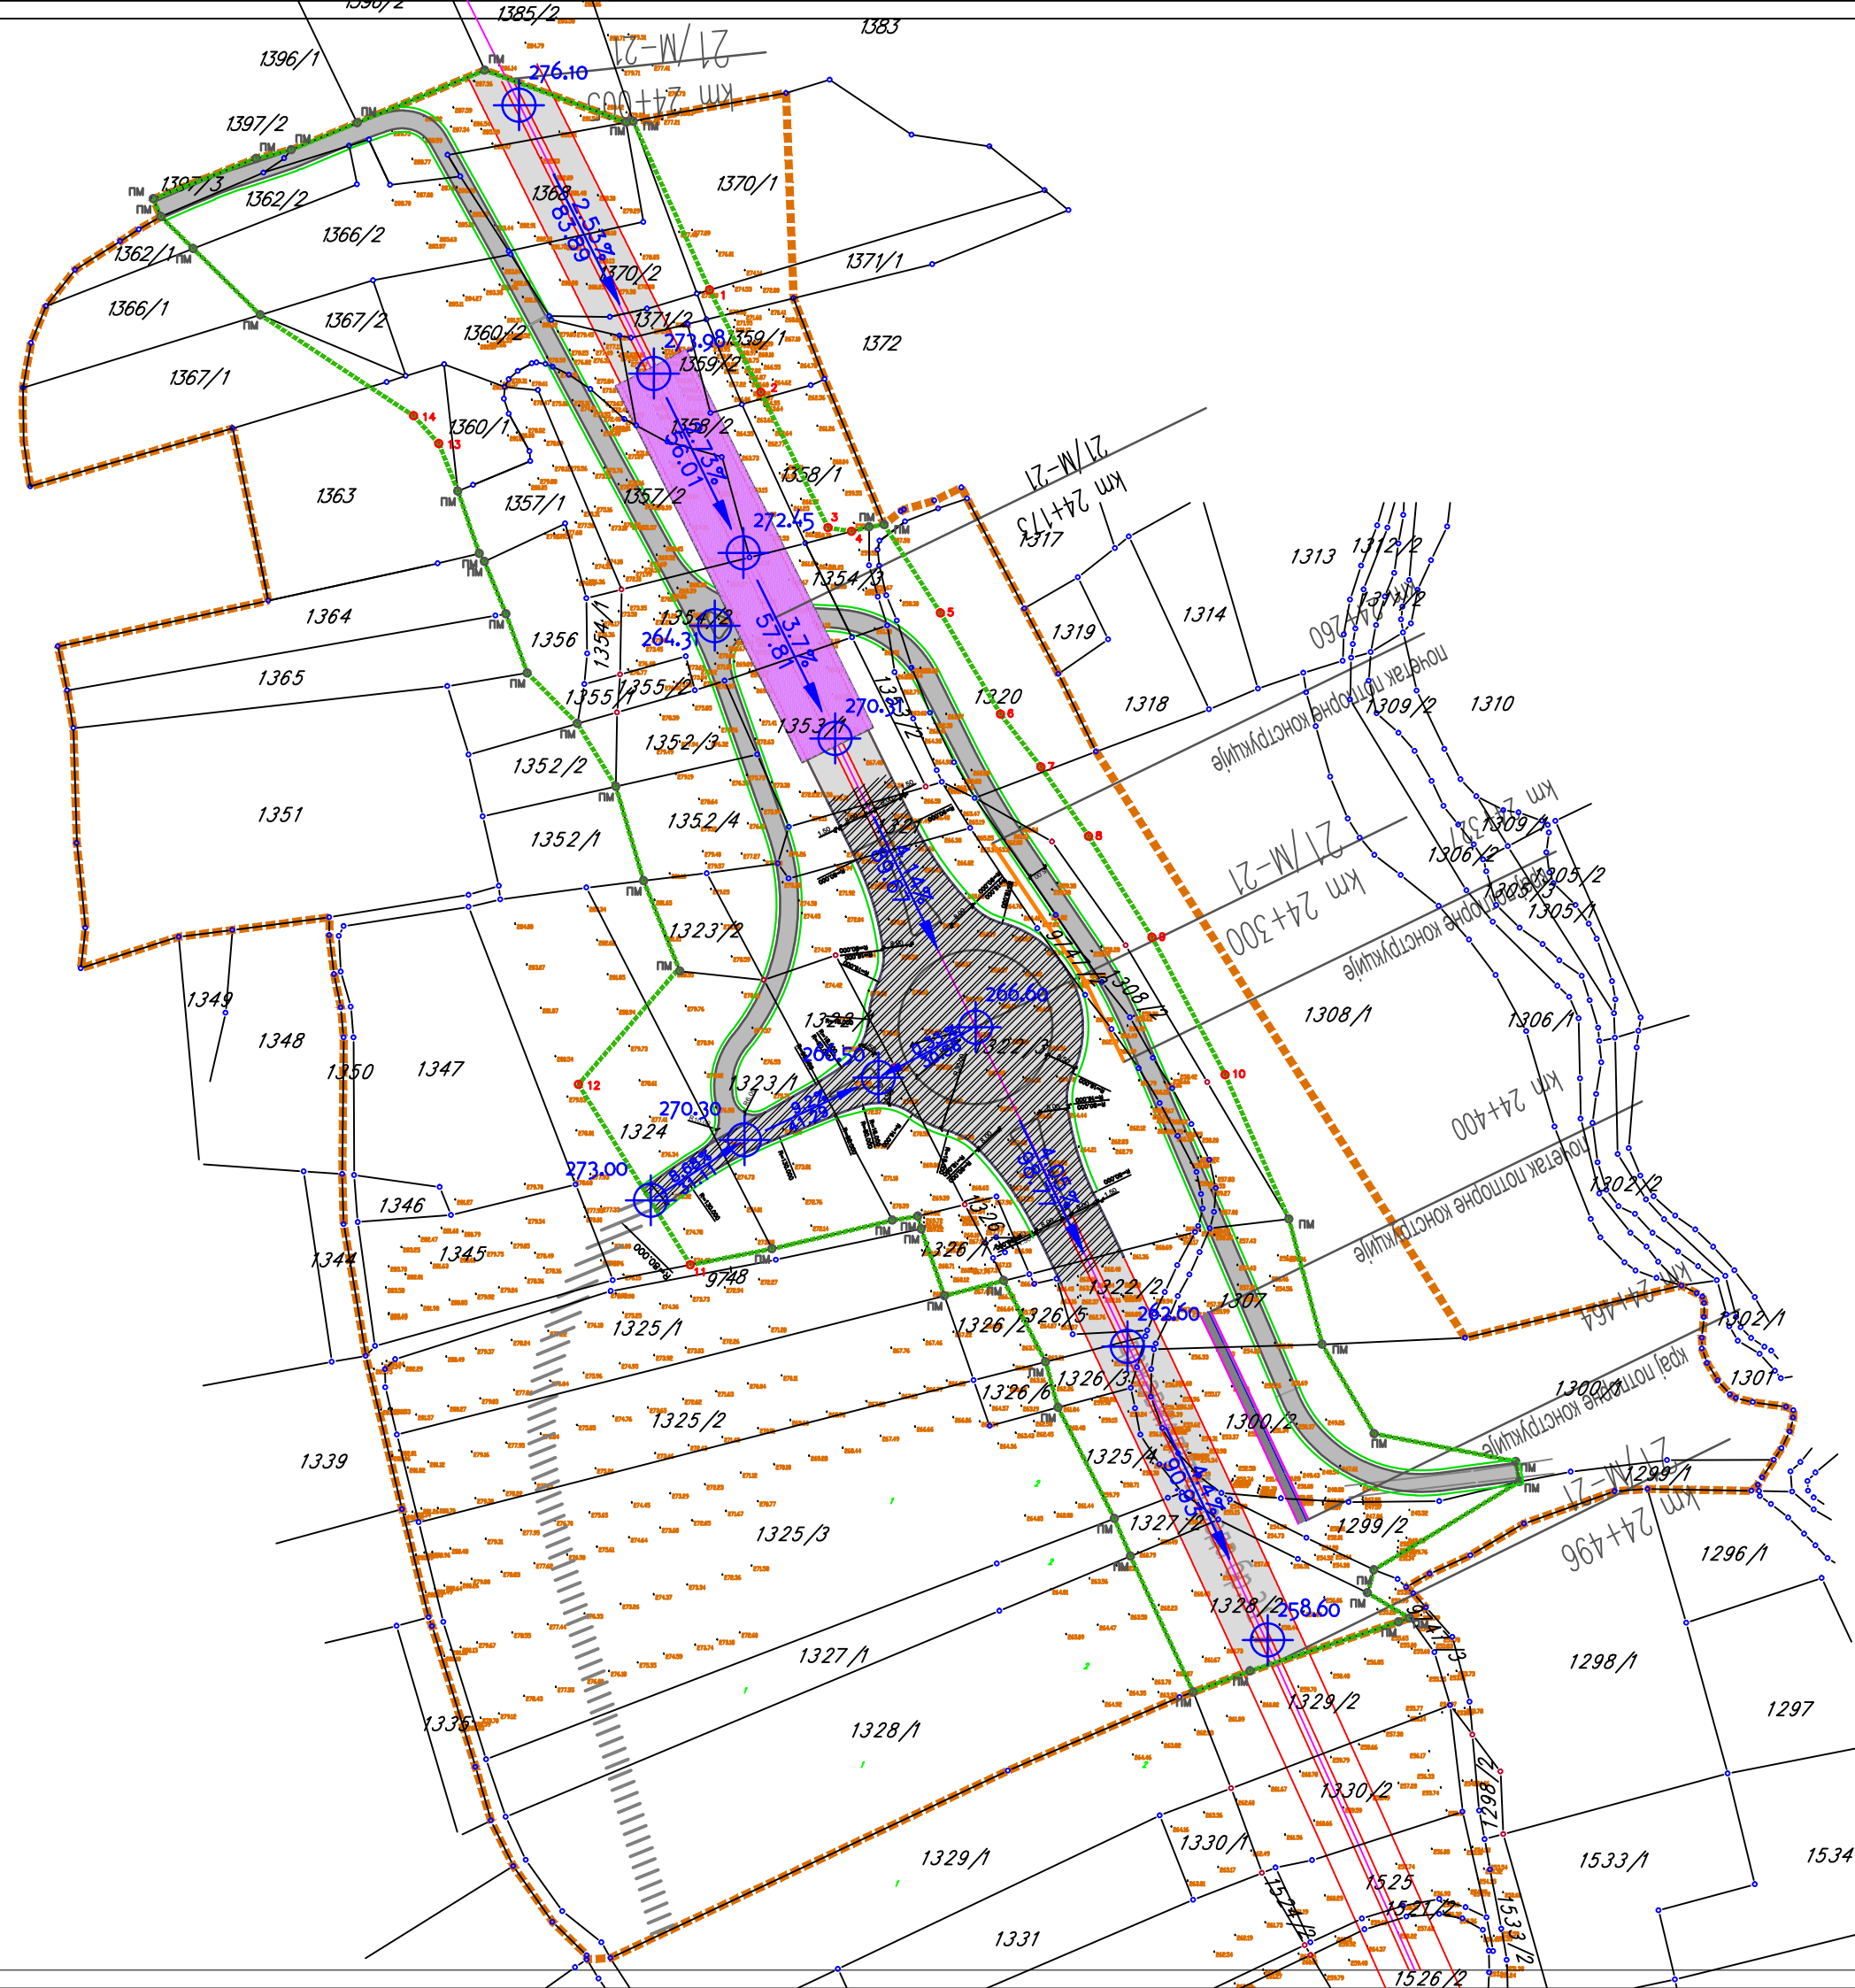

НОСИЛАЦ ИЗРАДЕ ПЛАНА	ОПШТИНА: ИРИГ ОВЛАШЋЕНО ЛИЦЕ:	Печат и потпис:
ОБРАЗЛАЖАЧ	ЈП "ЗАВОД ЗА УРБАНИЗАМ ВОЈВОДИНЕ" ДИРЕКТОР: ПРЕДРАГ КНЕЖЕВИЋ, дипл.грађанин ПОМОЋНИК ДИРЕКТОРА: БРАНИСЛАВА ТОПРЕК, дипл.инж.врх	Печат и потпис:
НАЗИВ ПЛАНА	ПЛАН ДЕТАЉНЕ РЕГУЛАЦИЈЕ ЗА ПОВРШИНСКУ РАСКРСНИЦУ ВРДНИК НА ДРЖАВНОМ ПУТУ 16 РЕДА БРОЈ 21, НОВИ САД - РУМА - ШАБАЦ, У КО ИРИГ	
НАЗИВ КАРТЕ	САОБРАЋАЈНА ИНФРАСТРУКТУРА, РЕГУЛАЦИОНО-НИВЕЛАЦИОНИ ПЛАН СА АНАЛИТИЧКО-ГЕОДЕТСКИМ ЕЛЕМЕНТИМА ЗА ОБЕЛЕЖАВАЊЕ	
ОДГОВОРНИ УРБАНИСТА	БОРАН КОРДИЋ, дипл.инж.саоб.	Печат и потпис:
САРАДНИЦИ	ДАЛИБОР ЈУРИЋА, дипл.инж.геод.	
Е- 2697	Размера: 1 : 1 000	Датум: Септембар 2020.
		Број листа: 2.3.