



ПОПРЕЧНИ ПРОФИЛИ

НОРМАЛНИ ПОПРЕЧНИ ПРОФИЛ - КРУЖНА РАСКРСНИЦА

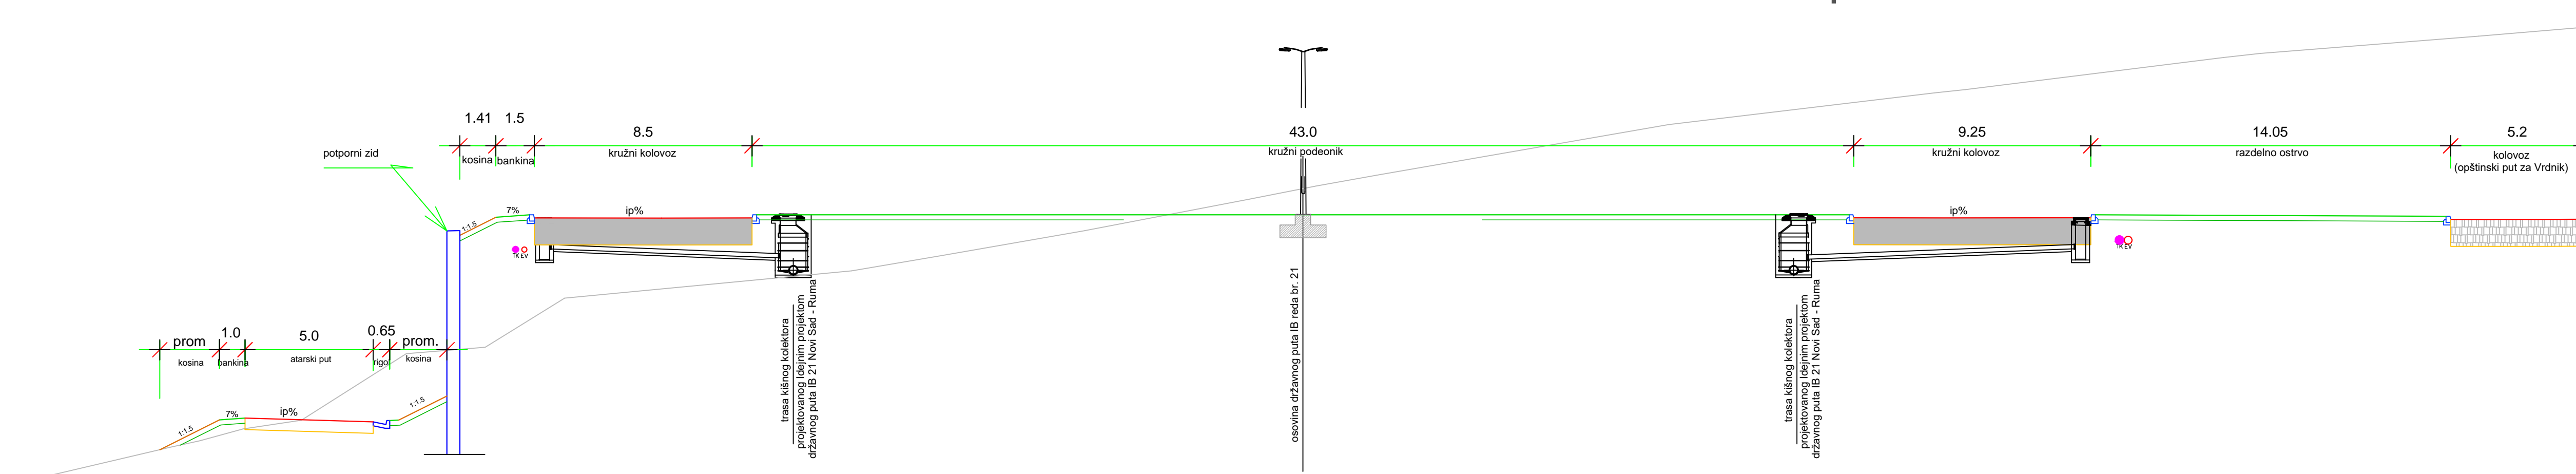

НОРМАЛНИ ПОПРЕЧНИ ПРОФИЛ - УКРШТАЈ ДРЖАВНОГ ПУТА - МОСТ km 24+154 И ПРИСТУПНЕ САОБРАЋАЈНИЦЕ

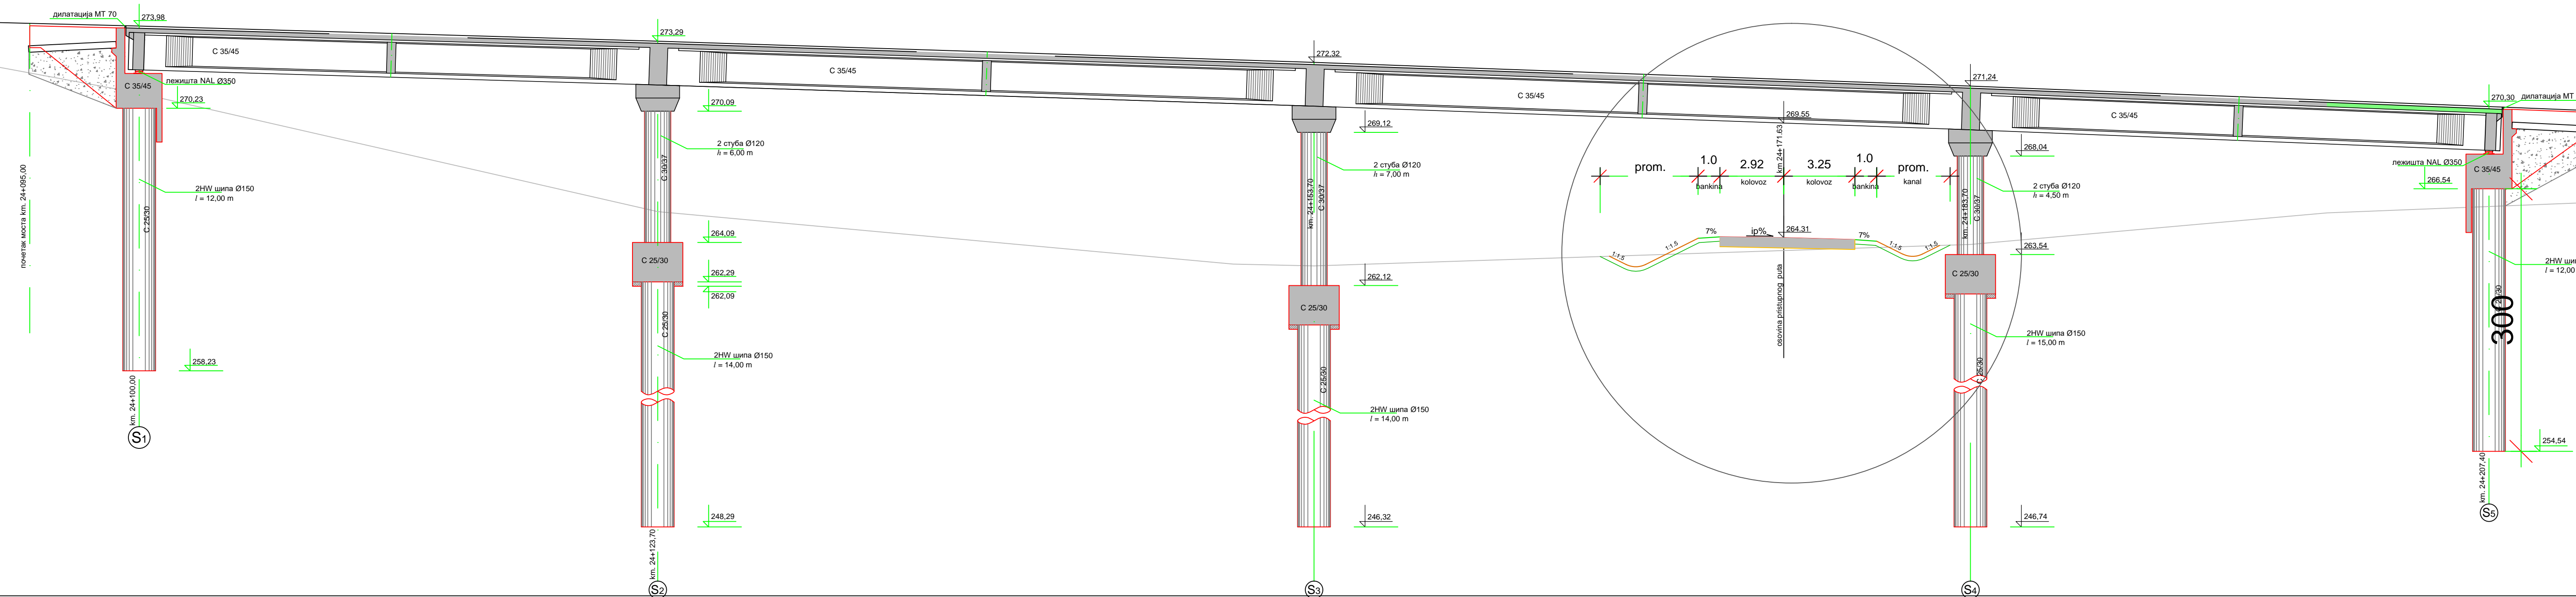


НОРМАЛНИ ПОПРЕЧНИ ПРОФИЛ - ВИШЕТРАЧНИ ПУТ

Km 22+550 - Km 35+502.08

ВИТОПЕРЕЊЕ ПО УНУТРАШЊОЈ ИВИЦИ КОЛОВОЗНЕ ТРАКЕ

ЛЕВА КОЛОВОЗНА ТРАКА

ДЕСНА КОЛОВОЗНА ТРАКА

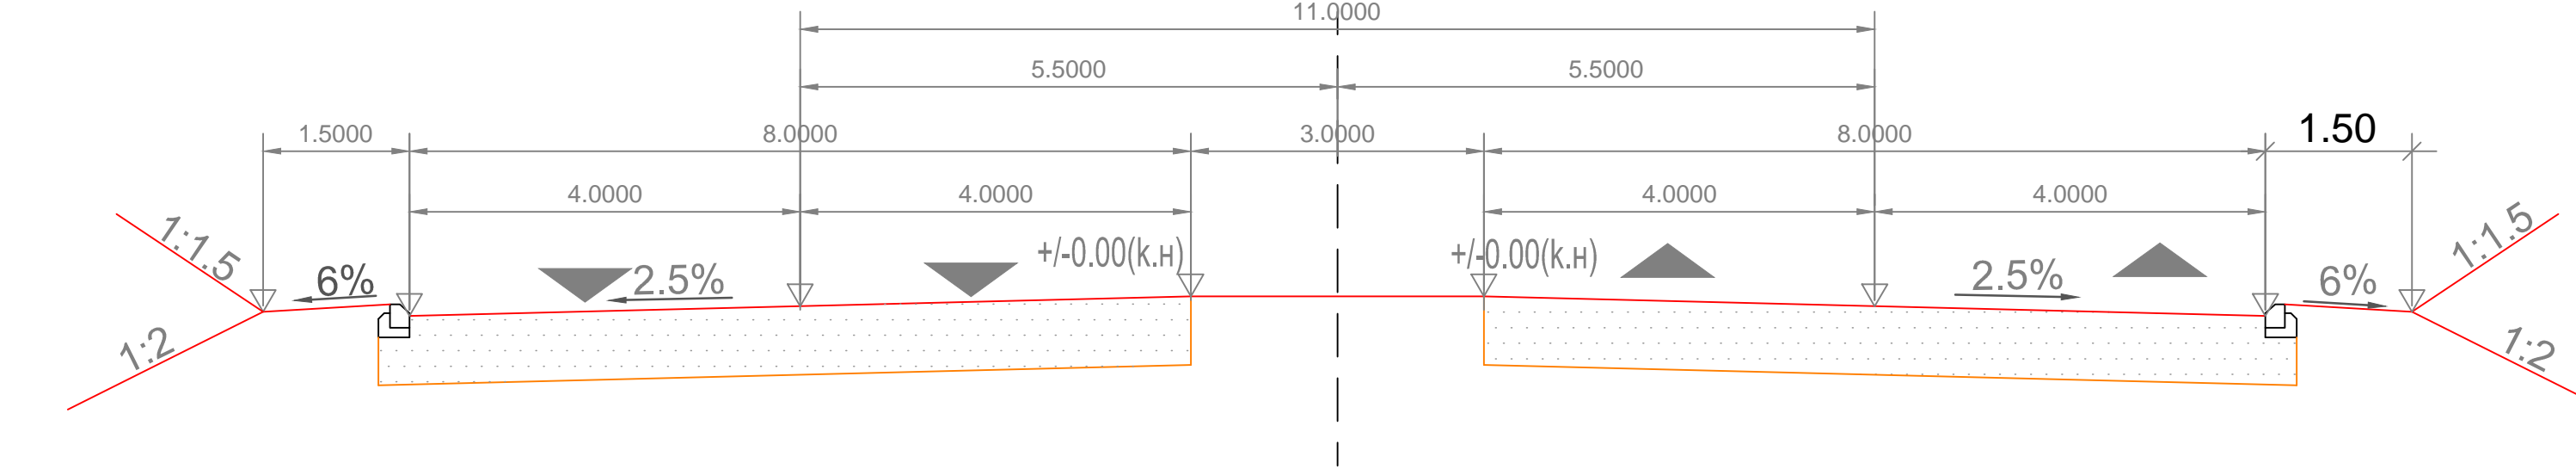

НОСИЛАЦ ИЗРАДЕ ПЛАНА	ОПШТИНА: ИРИГ ОВЛАШЋЕНО ЛИЦЕ:	Печат и потпис:
ОБРАЂИВАЧ	ЈП "ЗАВОД ЗА УРБАНИЗАМ ВОЈВОДИНЕ" ДИРЕКТОР: ПРЕДРАГ КНЕЖЕВИЋ, дипл.правник ПОМОЋНИК ДИРЕКТОРА: БРАНИСЛАВА ТОПРЕК, дипл.инж.арх.	Печат и потпис:
НАЗИВ ПЛАНА	ПЛАН ДЕТАЉНЕ РЕГУЛАЦИЈЕ ЗА ПОВРШИНСКУ РАСКРСНИЦУ ВРДНИК НА ДРЖАВНОМ ПУТУ 16 РЕДА БРОЈ 21, НОВИ САД - РУМА - ШАБАЦ, У КО ИРИГ	
НАЗИВ КАРТЕ	ПОПРЕЧНИ ПРОФИЛИ	
ОДГОВОРНИ УРБАНИСТА	ЗОРАН КОРДИЋ, дипл.инж.саоб.	Печат и потпис:
САРАДНИЦИ	ДАЛИБОР ЈУРИЦА, дипл.инж.геод.	
E- 2697	Размера: -	Датум: Септембар 2020.
		Број листа: 2.4.