

ПРОСТОРНИ ПЛАН ОПШТИНЕ ИРИГ

- НАЦРТ ПЛАНА -



P-1:2500

УРЕЂАЈНА ОСНОВА ЗА СЕЛО ВЕЛИКА РЕМЕТА

ПЛАН ЕНЕРГЕТСКЕ И ЕЛЕКТРОНСКЕ КОМУНИКАЦИОНЕ ИНФРАСТРУКТУРЕ

ЕЛЕКТРОЕНЕРГЕТСКА ИНФРАСТРУКТУРА

- ТС 20/0.4kV - ПОСТОЈЕЋА
- ЕЛЕКТРОЕНЕРГЕТСКИ ВОД 20 kV (МЕШОВИТИ ВОД) - ПОСТОЈЕЋИ НАДЗЕМНИ
- ЕЛЕКТРОЕНЕРГЕТСКИ ВОД 0,4 kV - ПОСТОЈЕЋИ НАДЗЕМНИ
- ЕЛЕКТРОЕНЕРГЕТСКИ ВОД 20(0,4) kV - ПЛАНИРАНИ ПОДЗЕМНИ (НАДЗЕМНИ)

ГАСОВДНА ИНФРАСТРУКТУРА


- ГАСОВД НИСКОГ ПРИТИСКА - ПОСТОЈЕЋИ
- ГАСОВД НИСКОГ ПРИТИСКА - ПЛАНИРАНИ

ЕЛЕКТРОНСКА КОМУНИКАЦИОНА ИНФРАСТРУКТУРА

- ОПТИЧКИ КАБЛ - ПОСТОЈЕЋИ
- ТЕЛЕКОМУНИКАЦИОНИ ВОД - ПОСТОЈЕЋИ ПОДЗЕМНИ
- ТЕЛЕКОМУНИКАЦИОНИ ВОД - ПОСТОЈЕЋИ НАДЗЕМНИ
- ТЕЛЕКОМУНИКАЦИОНИ ВОД - ПЛАНИРАНИ ПОДЗЕМНИ
- ТЕЛЕФОНСКА ЦЕНТРАЛА (АТЦ) - ПОСТОЈЕЋА
- МСАН - ПОСТОЈЕЋА
- БАЗНА СТАНИЦА МОБИЛНЕ ТЕЛЕФОНИЈЕ - ПОСТОЈЕЋА

РЕГУЛАЦИОНА ЛИНИЈА

ГРАНИЦА УРЕЂАЈНЕ ОСНОВЕ, ГРАНИЦА ГРАЂЕВИНСКОГ ПОДРУЧЈА НАСЕЉА ВЕЛИКА РЕМЕТА - ПЛАНИРАНА

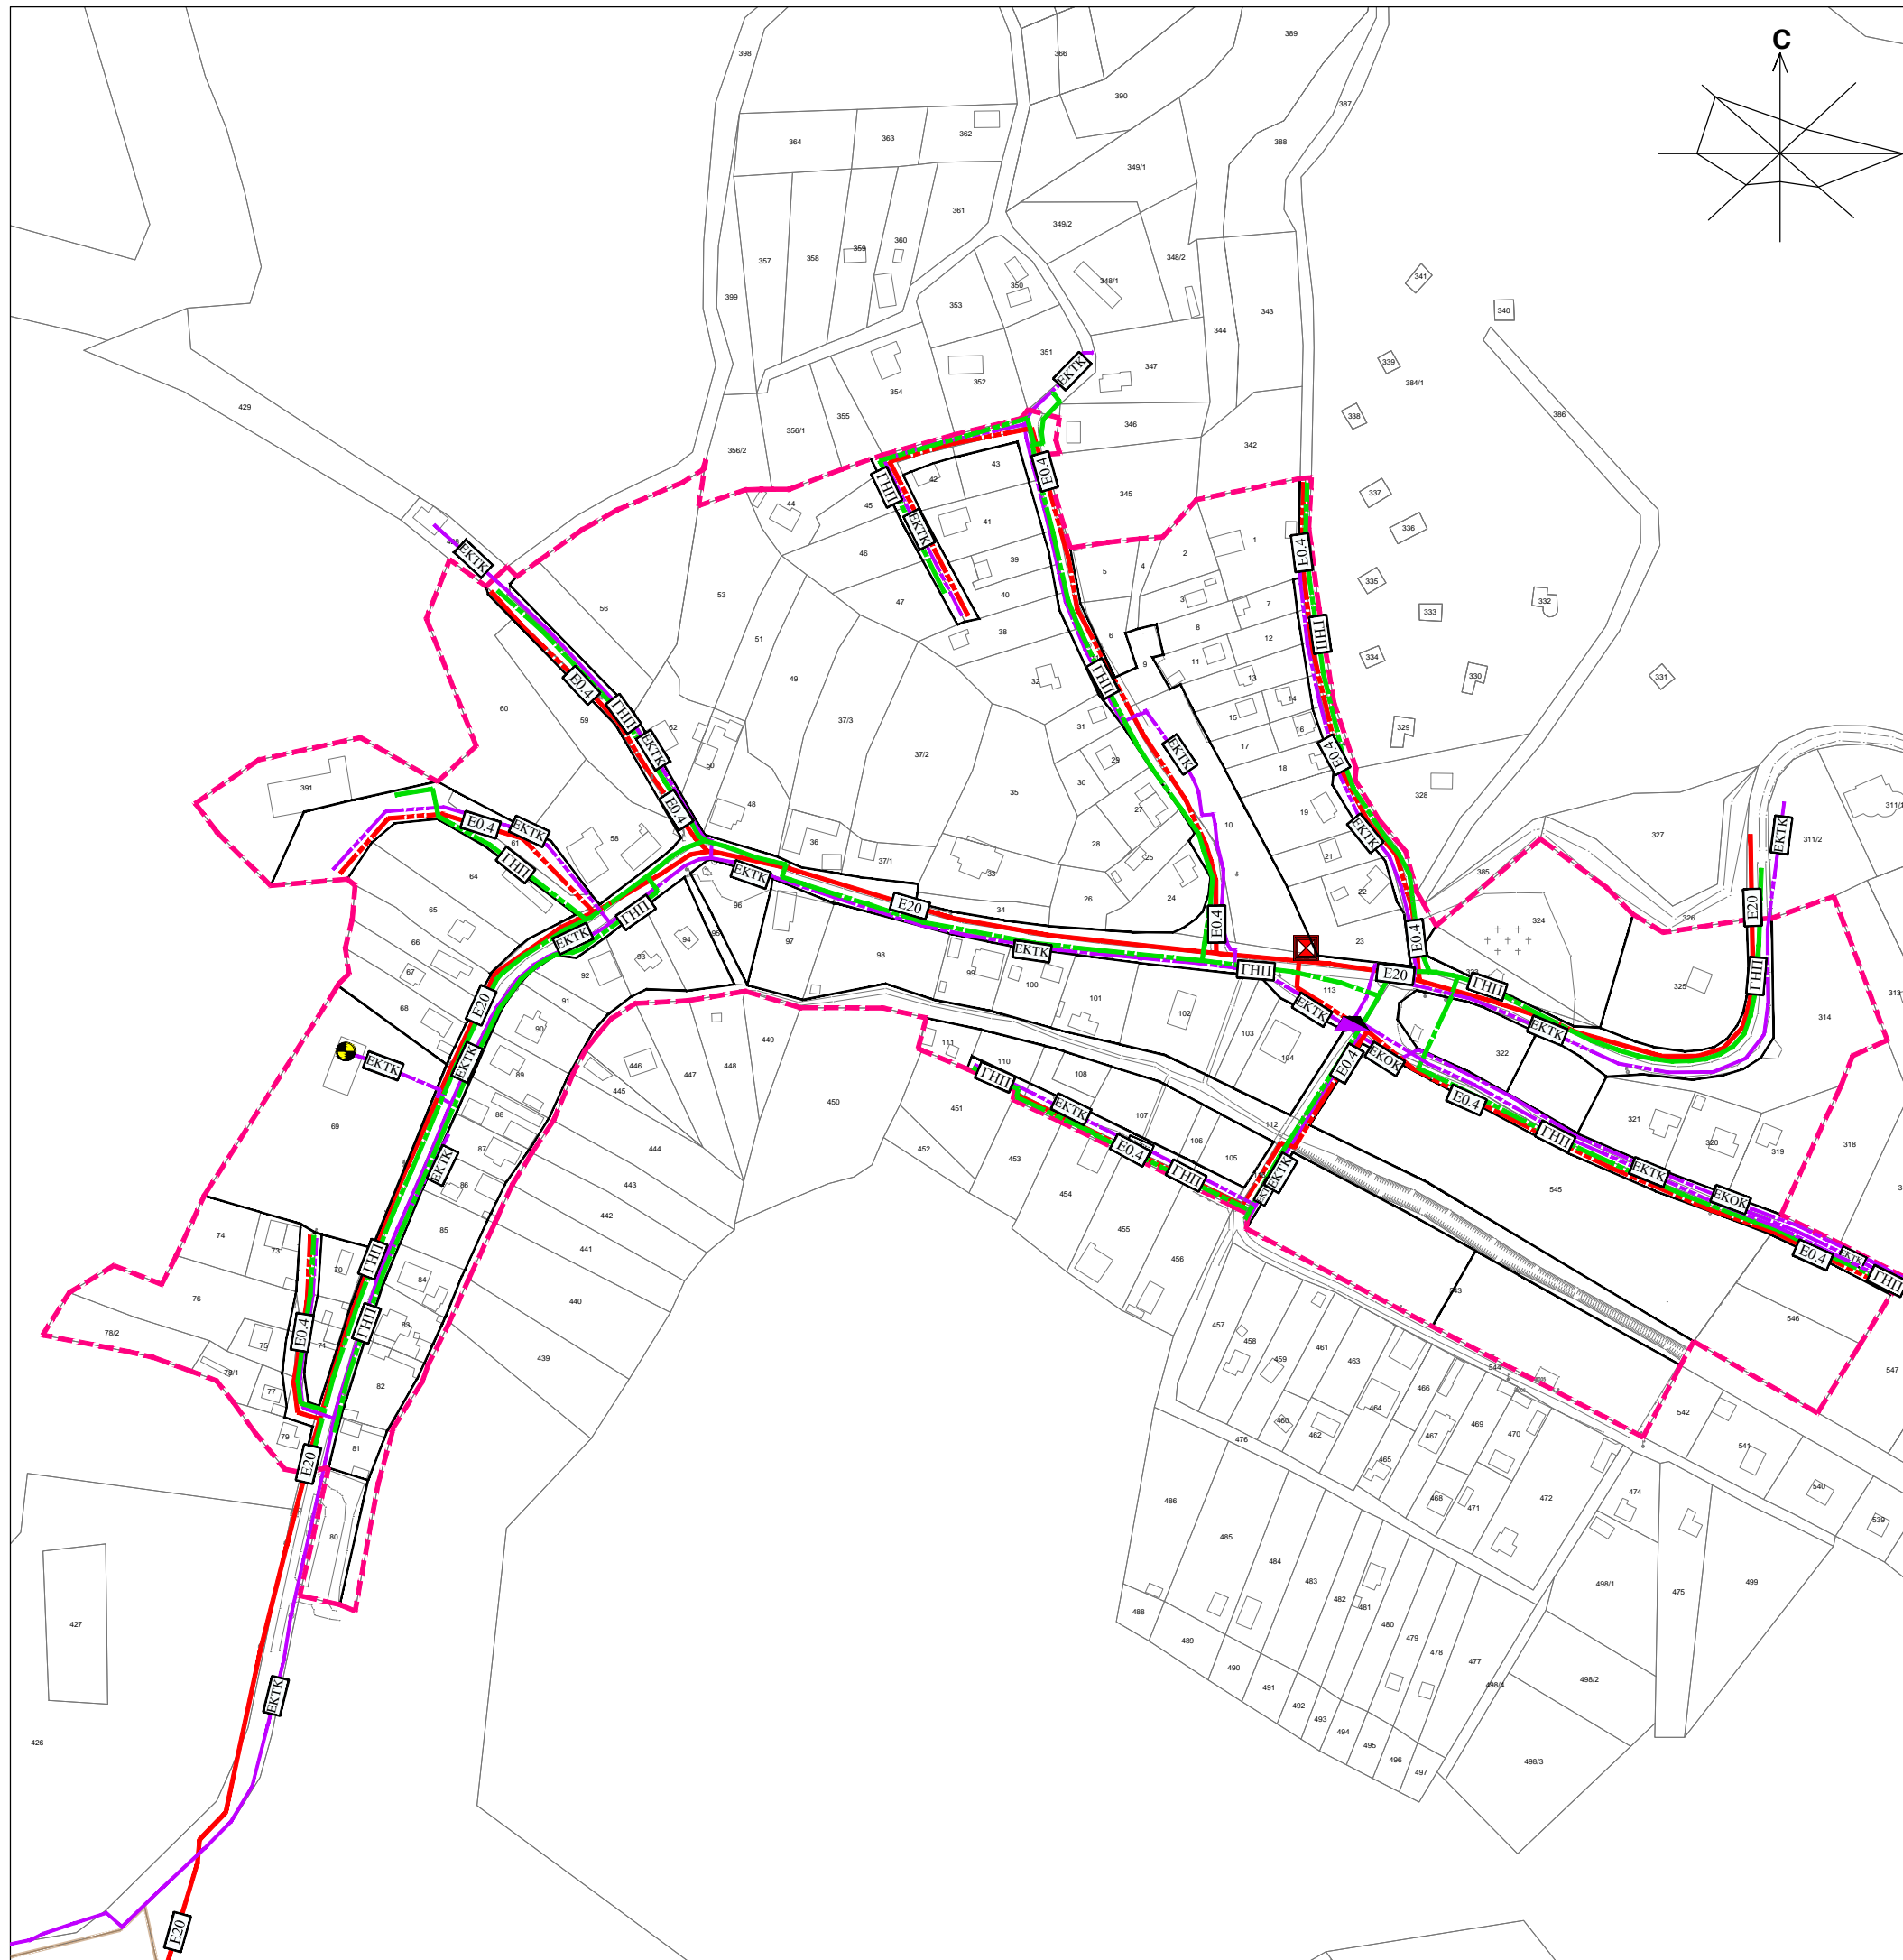

| | | | |
|-------------------------|--|---|--------------------------|
| НОСИЛАЦ ИЗРАДЕ ПЛАНА | | ОПШТИНА: ИРИГ | Печат и потпис: |
| | | ОВЛАШЋЕНО ЛИЦЕ: | |
| ОБРАЂИВАЧ | | ЈП "ЗАВОД ЗА УРБАНИЗАМ ВОЈВОДИНЕ" | Печат и потпис: |
| | | ДИРЕКТОР: ПРЕДРАГ КНЕЖЕВИЋ, дипл. правник ПОМОЋНИК ДИРЕКТОРА: др АЛЕКСАНДАР ЈЕВТИЋ | |
| НАЗИВ ПЛАНА | ПРОСТОРНИ ПЛАН ОПШТИНЕ ИРИГ | | |
| НАЗИВ КАРТЕ | УРЕЂАЈНА ОСНОВА ЗА СЕЛО ВЕЛИКА РЕМЕТА ПЛАН ЕНЕРГЕТСКЕ И ЕЛЕКТРОНСКЕ КОМУНИКАЦИОНЕ ИНФРАСТРУКТУРЕ | | |
| ОДГОВОРНИ ПЛАНЕРИ | ИВАН ТАМАШ, дипл. пр. планер - мастер СВЈЕТЛАНА РЕКО, дипл. инж. арх. | | Печат и потпис: |
| САРАДНИЦИ | ЗОРИЦА САНАДЕР, дипл. инж. елек. РАДОВАН РИСТИЋ, елек. техн. МИЛАН ЖИЖИЋ, дипл. инж. маш. | | |
| E - 2757 | Размера: 1 : 2500 | Датум: Април 2021. | Број листа: 2.1.5 |