


Тачке регулације		
Ознака	Y	X
1	7417003.76	4989125.20
2	7417004.68	4989117.24
3	7416972.99	4989115.09
4	7416965.00	4989114.55
5	7416908.13	4989110.69
6	7416907.80	4989118.69
7	7416967.54	4989090.22
8	7416967.83	4989083.00
9	7416969.60	4989063.64
10	7416970.62	4989054.21
11	7416972.58	4989036.15
12	7416975.50	4989009.00
13	7416979.30	4988970.00
14	7416980.48	4988956.79
15	7416983.05	4988930.37
16	7416991.06	4988930.62
17	7417022.28	4988923.58
18	7416976.16	4989221.48

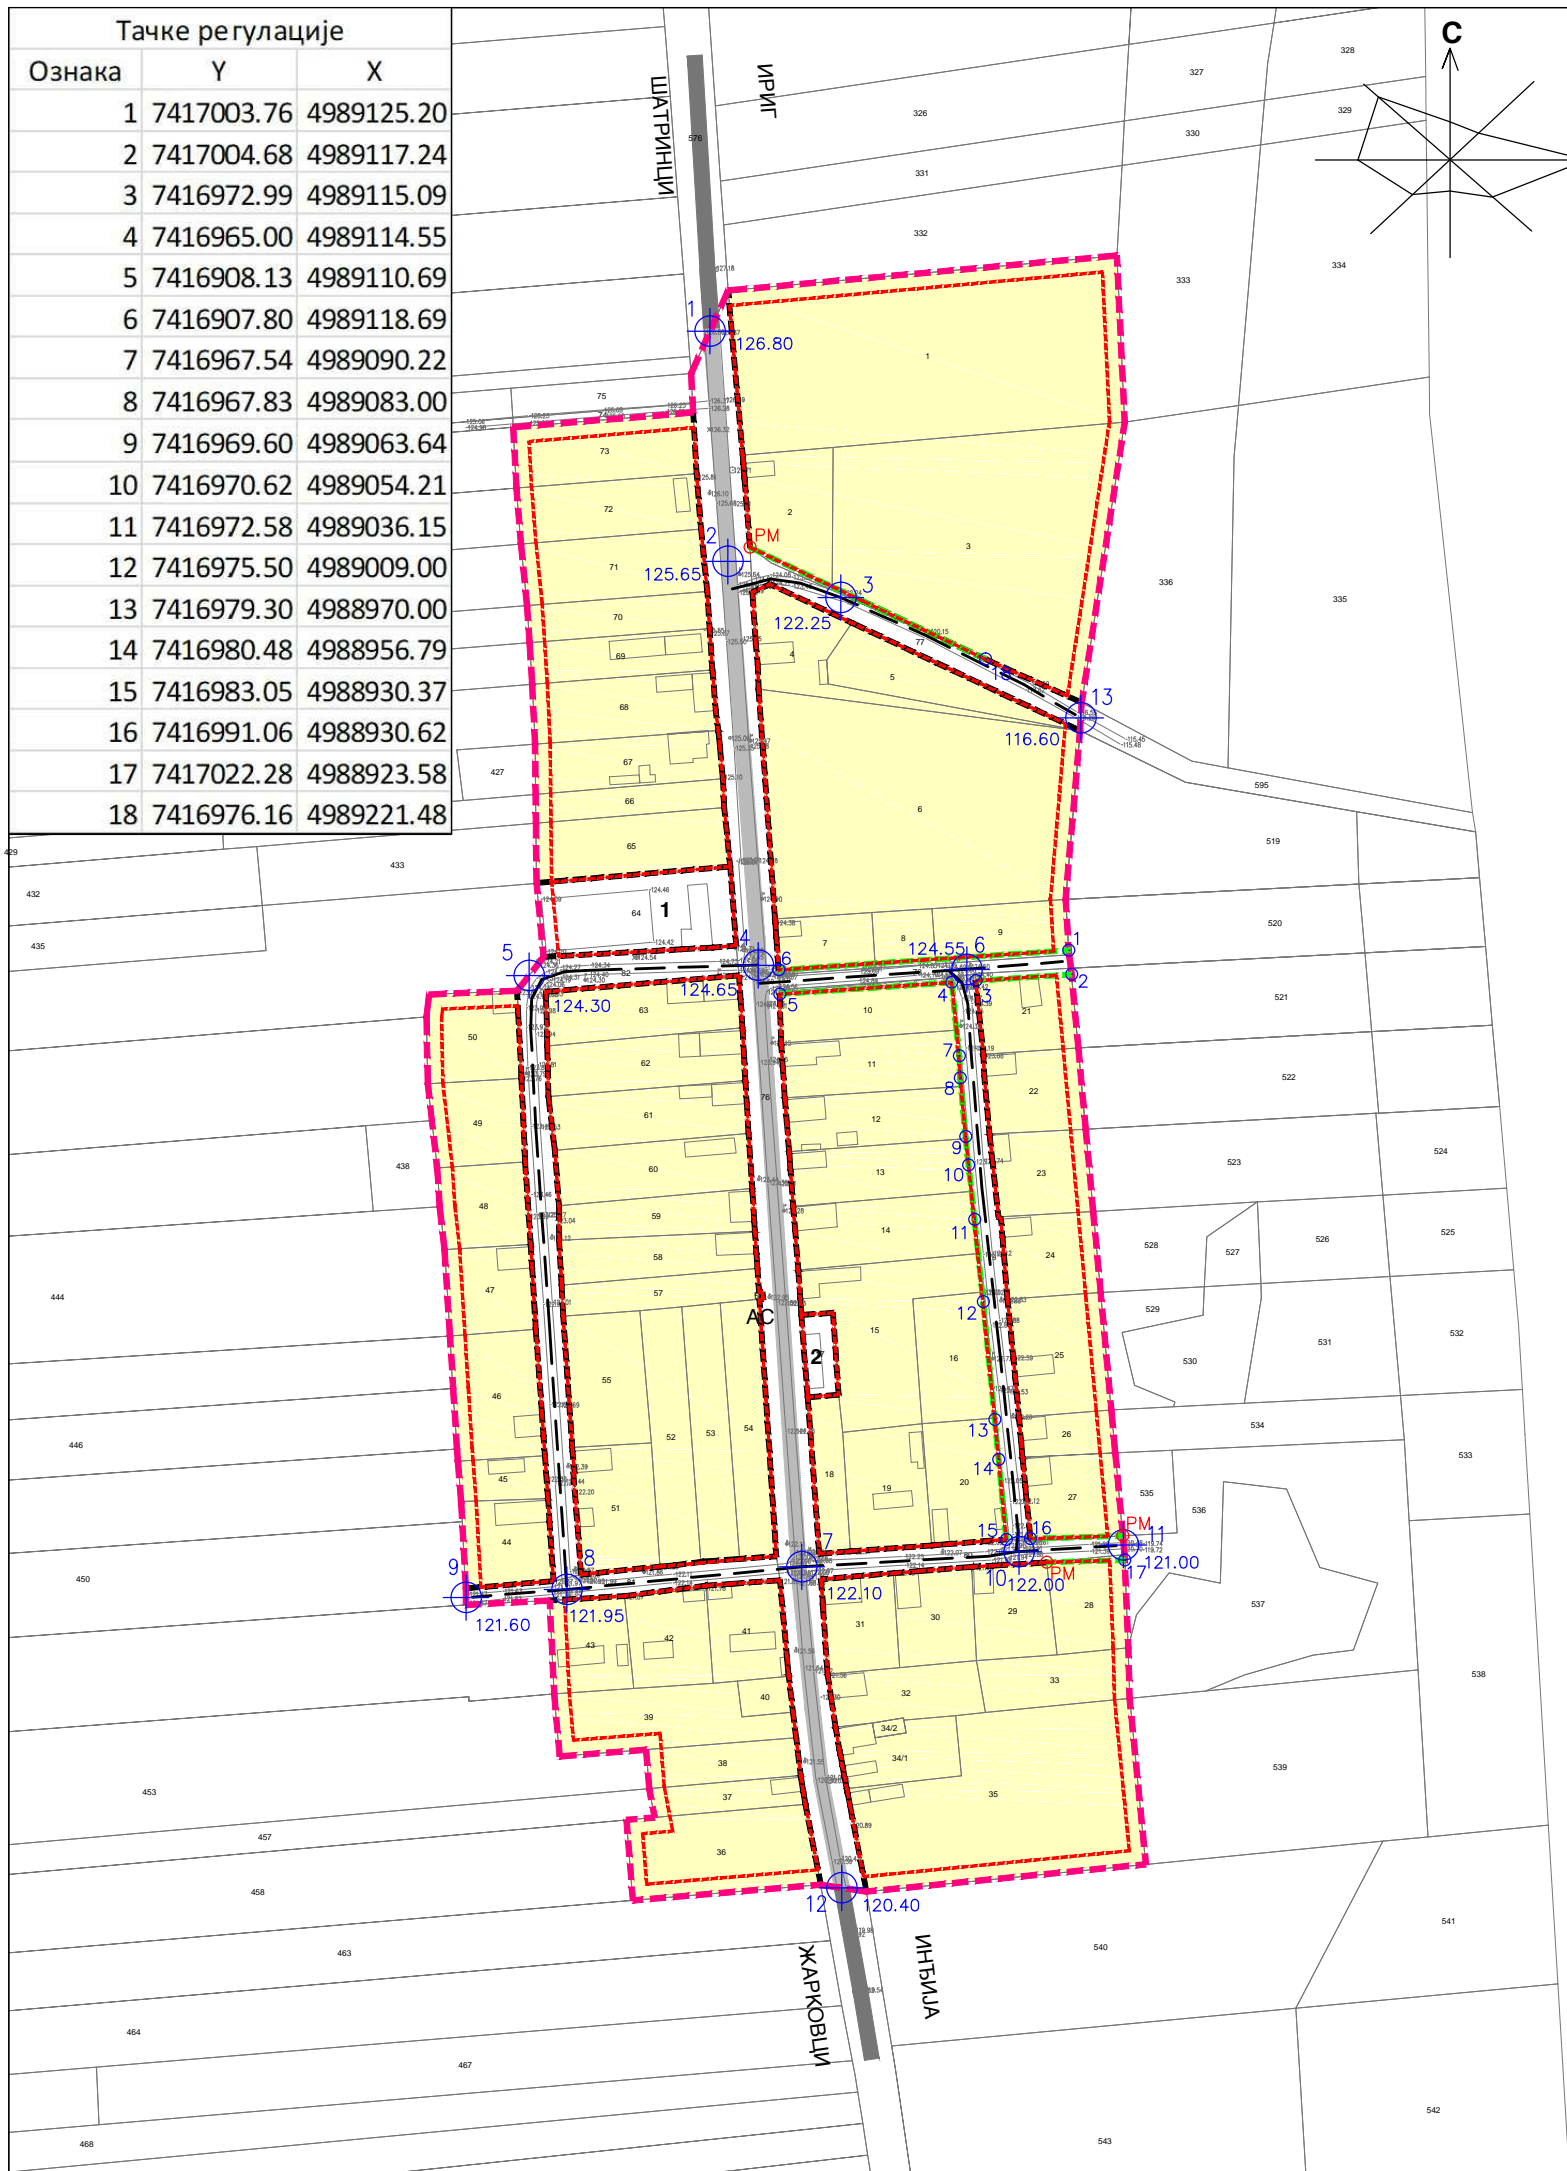

ПРОСТОРНИ ПЛАН ОПШТИНЕ ИРИГ

- НАЦРТ ПЛАНА -



P-1:2500

УРЕЂАЈНА ОСНОВА ЗА СЕЛО ДОБРОДОЛ

ПОВРШИНЕ ЈАВНЕ И ОСТАЛЕ НАМЕНЕ СА ПЛАНОМ РЕГУЛАЦИЈЕ, НИВЕЛАЦИЈЕ И САОБРАЋАЈА

- ПОВРШИНЕ ЈАВНЕ НАМЕНЕ
- 1** ПОВРШИНЕ ЗА ОБЈЕКТЕ ДРЖАВНЕ УПРАВЕ, ЛОКАЛНЕ САМОУПРАВЕ, ЗА ОБРАЗОВАЊЕ И ДЕЧИЈУ ЗАШТИТУ
- 2** ПОВРШИНЕ ЗА КУЛТУРУ
- ГЛАВНА НАСЕЉСКА САОБРАЋАЈНИЦА
- ПРИСТУПНА НАСЕЉСКА САОБРАЋАЈНИЦА
- АС** АУТОБУСКО СТАЈАЛИШТЕ
- КОТА НИВЕЛЕТЕ ОСОВИНЕ САОБРАЋАЈНИЦЕ
- НАГИБ НИВЕЛЕТЕ ОСОВИНЕ САОБРАЋАЈНИЦЕ
- РЕГУЛАЦИОНА ЛИНИЈА ПО ПОСТОЈЕЋОЈ ГРАНИЦИ ПАРЦЕЛЕ
- ПОСТОЈЕЋА МЕЂНА ТАЧКА
- РЕГУЛАЦИОНА ЛИНИЈА - ПЛАН
- ОСТАЛЕ ПОВРШИНЕ
- ГРАЂЕВИНСКА ЛИНИЈА
- ГРАНИЦА УРЕЂАЈНЕ ОСНОВЕ, ГРАНИЦА ГРАЂЕВИНСКОГ ПОДРУЧЈА НАСЕЉА ДОБРОДОЛ - ПЛАНИРАНА
- ОПШТИНСКИ ПУТ

НОСИЛАЦ ИЗРАДЕ ПЛАНА		ОПШТИНА: ИРИГ	Печат и потпис:
	ОВЛАШЋЕНО ЛИЦЕ:		
ОБРАЂИВАЧ		ЈП "ЗАВОД ЗА УРБАНИЗАМ ВОЈВОДИНЕ"	Печат и потпис:
		ДИРЕКТОР: ПРЕДРАГ КНЕЖЕВИЋ, дипл. правник ПОМОЋНИК ДИРЕКТОРА: др АЛЕКСАНДАР ЈЕВТИЋ	
НАЗИВ ПЛАНА	ПРОСТОРНИ ПЛАН ОПШТИНЕ ИРИГ		
НАЗИВ КАРТЕ	УРЕЂАЈНА ОСНОВА ЗА СЕЛО ДОБРОДОЛ ПОВРШИНЕ ЈАВНЕ И ОСТАЛЕ НАМЕНЕ СА ПЛАНОМ РЕГУЛАЦИЈЕ, НИВЕЛАЦИЈЕ И САОБРАЋАЈА		
ОДГОВОРНИ ПЛАНЕРИ	ИВАН ТАМАШ, дипл. пр. планер - мастер СВЈЕТЛАНА РЕКО, дипл. инж. арх.		Печат и потпис:
САРАДНИЦИ	МИЛКО БОШЊАЧИЋ, мастер инж. геод. РАДОВАН РИСТИЋ, елек. техн. ЗОРАН КОРДИЋ, дипл. инж. саобр.		
Е - 2757	Размера: 1 : 2500	Датум: Април 2021.	Број листа: 2.3.3