



ПЛАН ДЕТАЉНЕ РЕГУЛАЦИЈЕ
УЖЕГ ПОДРУЧЈА БАЊЕ "ТЕРМАЛ"
У ВРДНИКУ

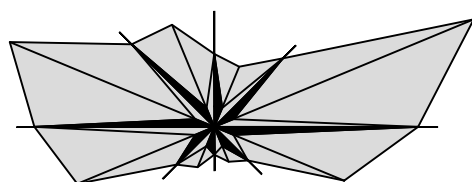

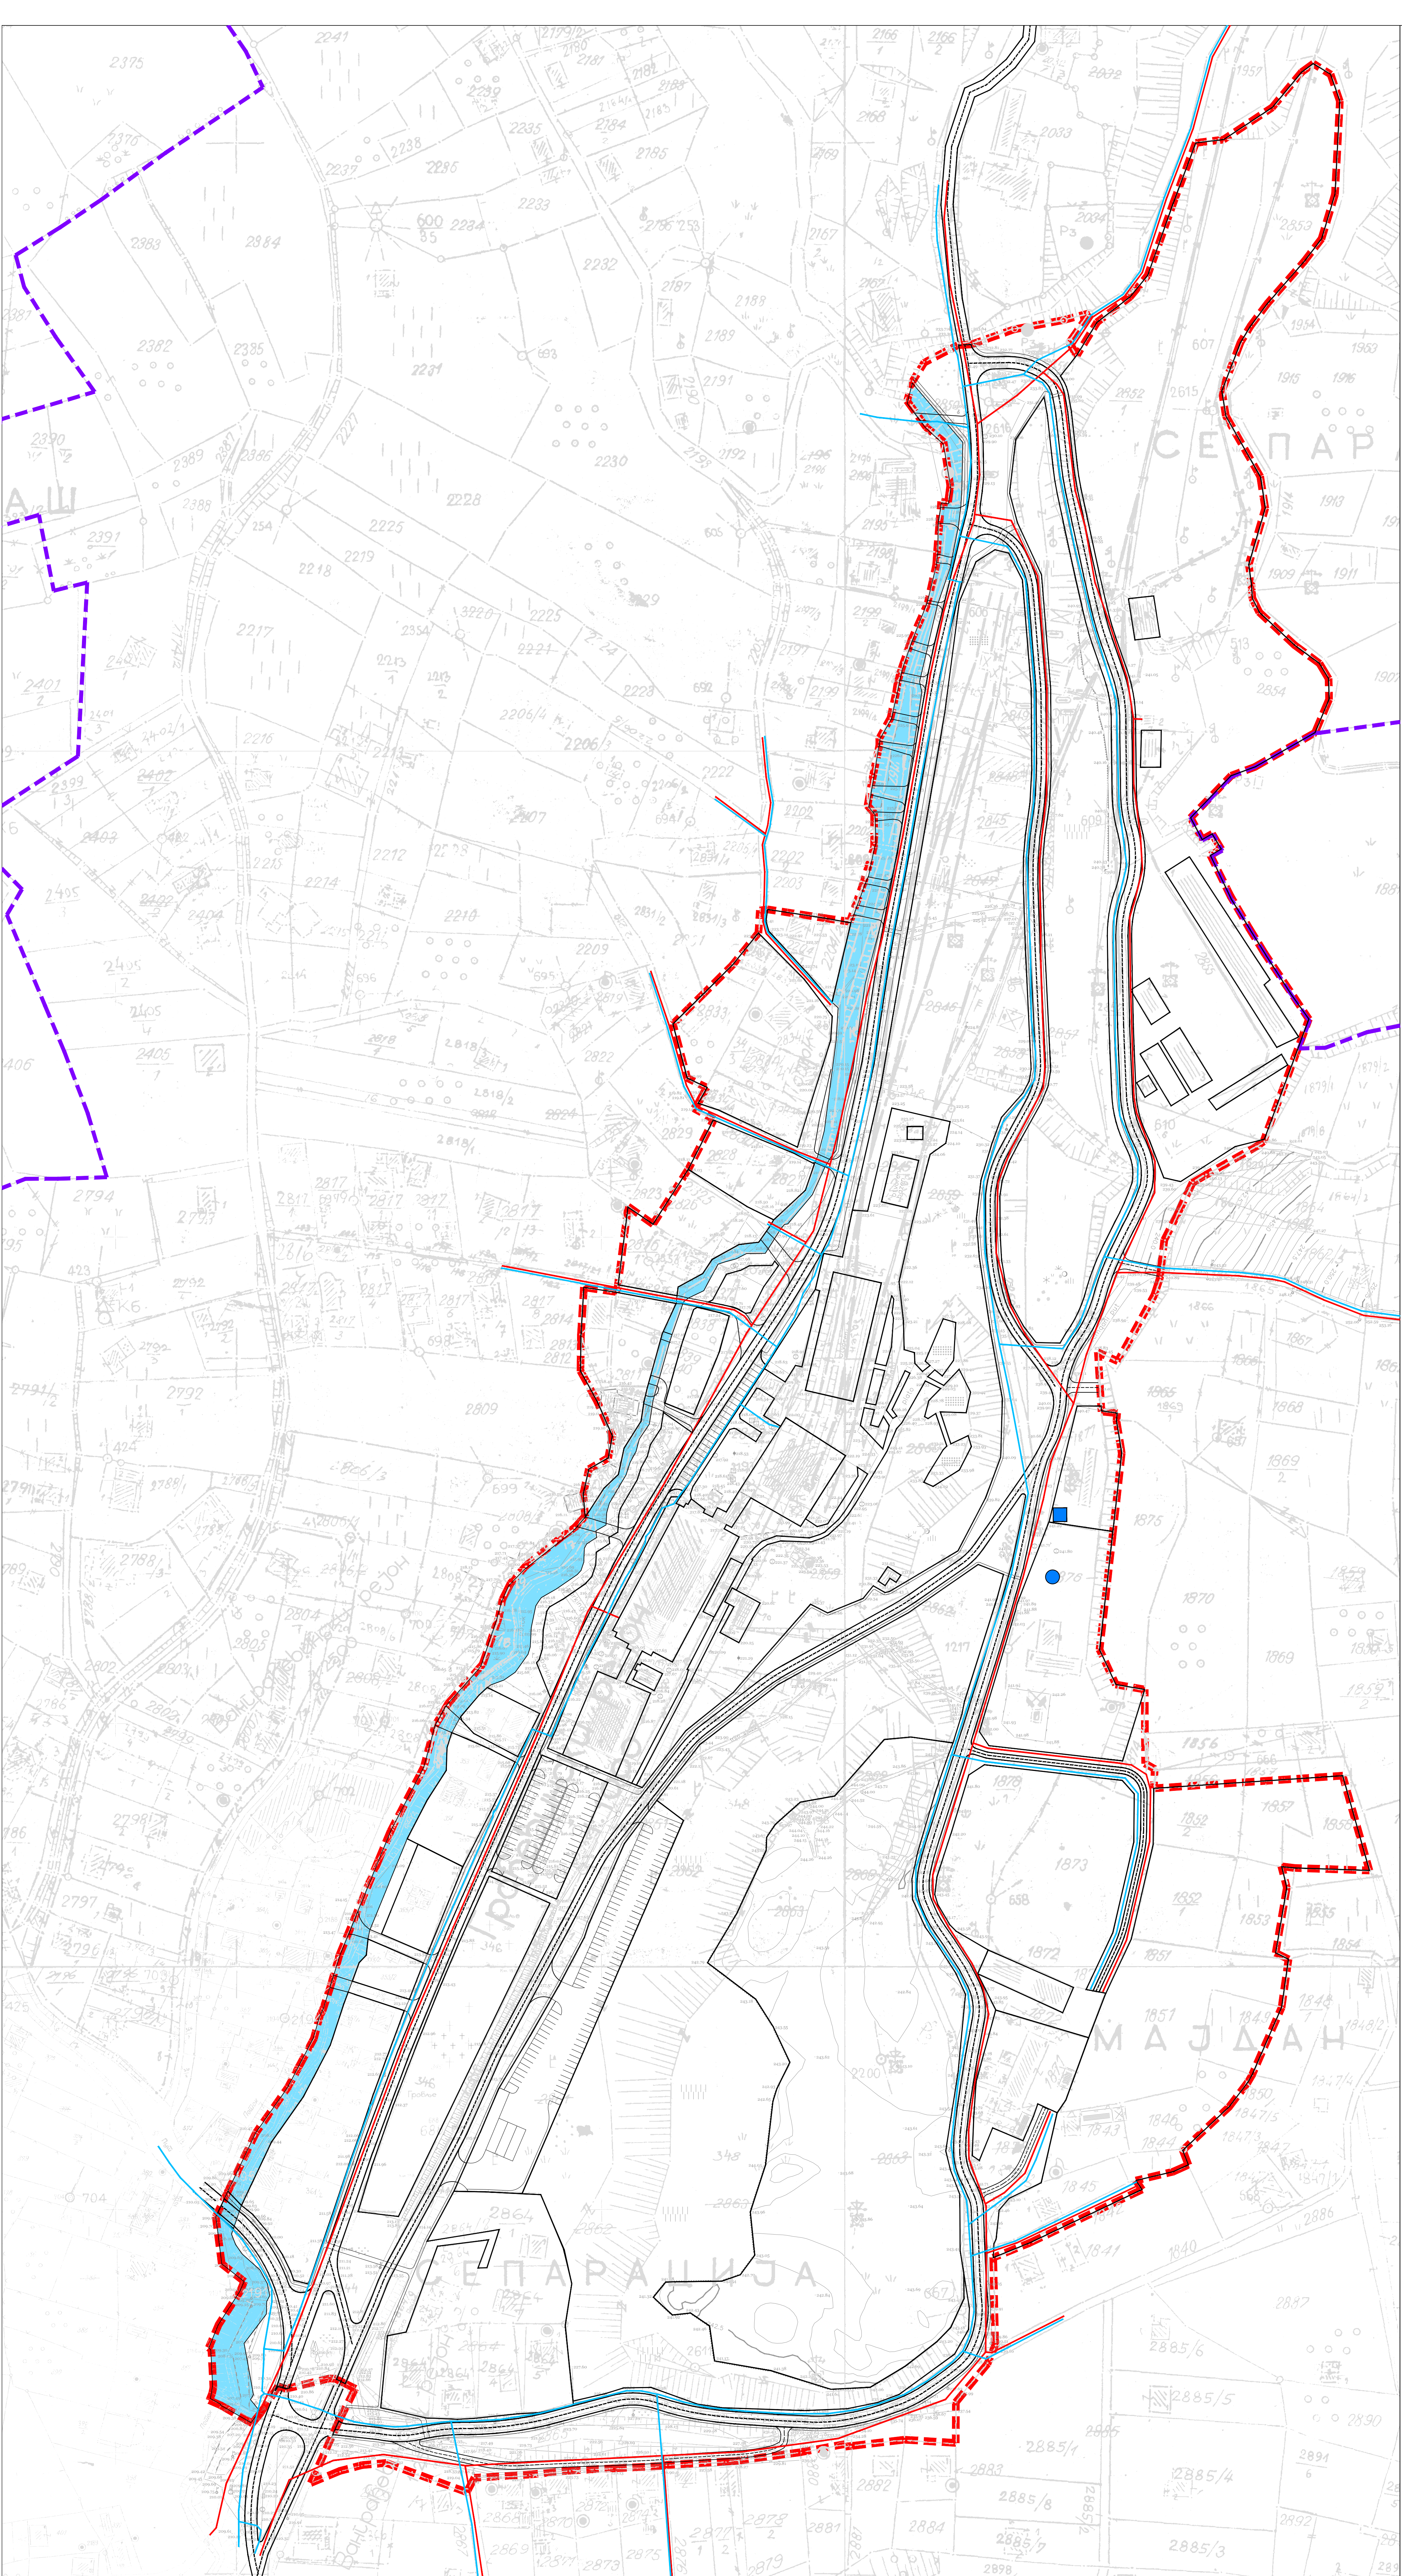

P=1:1000



ПЛАН МРЕЖЕ И ОБЈЕКТА ВОДОПРИВРЕДНЕ
ИНФРАСТРУКТУРЕ

- ВОДОВОДНА МРЕЖА
- ПОТИСНА СТАНИЦА
- РЕЗЕРВОАРИ
- ПОТОК "УГОРЕ"
- КАНАЛИЗАЦИЈА ОТПАДНИХ ВОДА
- ГРАНИЦА ПЛАНА = ОБУХВАТ ГРАЂЕВИНСКОГ ПОДРУЧЈА
- ГРАНИЦА ГРАЂЕВИНСКОГ ПОДРУЧЈА НАСЕЉА

ИСПИТАЧ ИЗРАД ПЛАНА		ОПШТИНА ИРИГ ОБЛАШЋЕНО ЛИЦЕ: ОДЕЉЕЊЕ ЗА УРБАНИЗАМ, ПРИВРЕДУ И ИНТЕКЦИЈСКЕ ПОСЛОВЕ	
ОБРАТНИЧ		ЈП ЗАВОД ЗА УРБАНИЗАМ ВОЈВОДИНЕ НОВИ САД В.Д. ДИРЕКТОРА: ПРЕДРАГ КНЕЖЕВИЋ, дип.инж. ПОМОЋНИК ДИРЕКТОРА: ЈАСНА ЛОВРИЋ, дип.инж.арх.	
НАЗИВ ПЛАНА	ПЛАН ДЕТАЉНЕ РЕГУЛАЦИЈЕ УЖЕГ ПОДРУЧЈА БАЊЕ "ТЕРМАЛ" У ВРДНИКУ		
НАЗИВ КАРТЕ	ПЛАН МРЕЖЕ И ОБЈЕКТА ВОДОПРИВРЕДНЕ ИНФРАСТРУКТУРЕ		
ОБЈЕДИНИ УРБАНИСТА ТЕХНИЧАР	РАДОМИР ОВУКА, дип.инж.арх. БРАНКО МИЛОВАНОВИЋ, дип.инж.мех.инж. РАДОСЛАВ РИСТИЋ, дип.инж.мех.инж.		
Е.БРОЈ	2566	ДАТУМ	Новембар 2016. БРОЈ ЛИСТА 6