

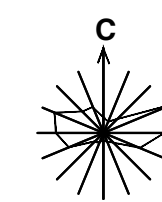


ПЛАН ДЕТАЉНЕ РЕГУЛАЦИЈЕ
ДЕЛА ЗОНЕ КУЋА ЗА 5-13 У ОПШТИНИ ИРИГ

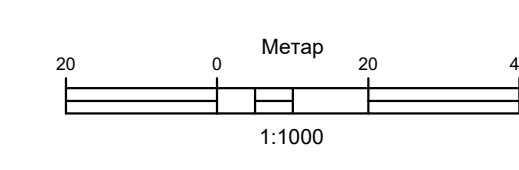

ДЕТАЉНА НАМЕНА ПОВРШИНА И ОБЈЕКТА

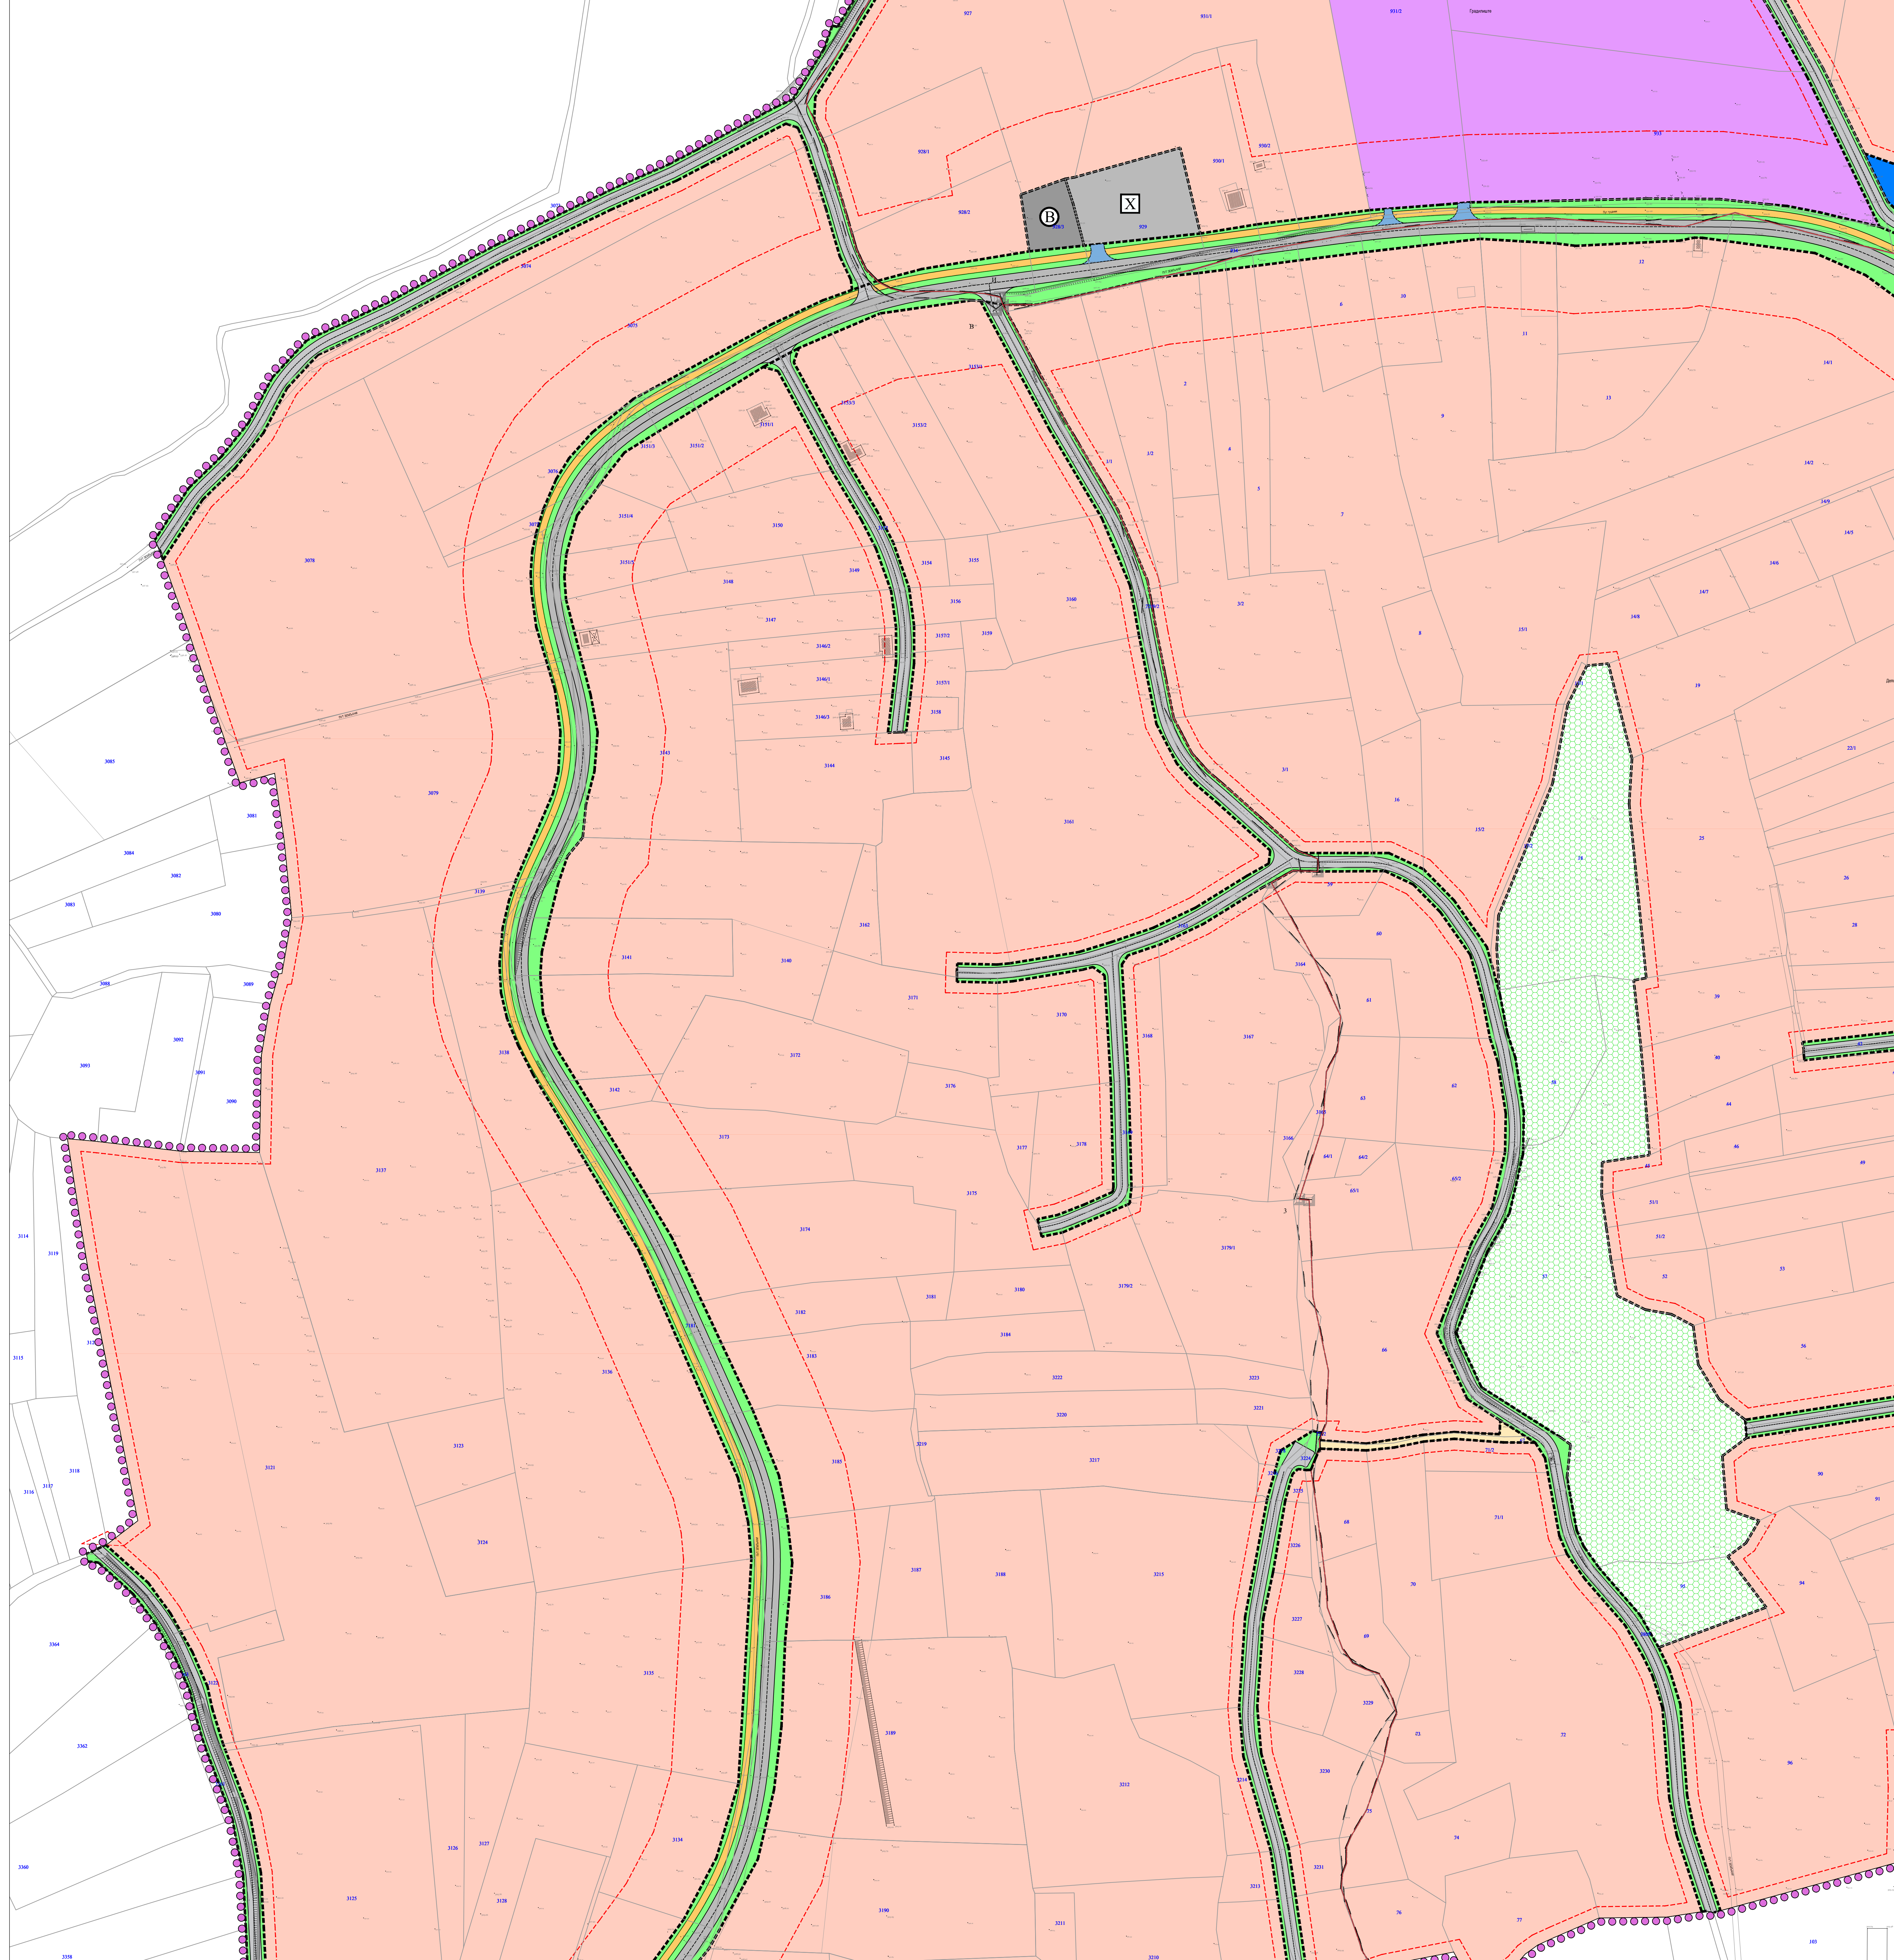

- ЦЕЛНА 1 - ГРАЂЕВИНСКО ЗЕМЉИШТЕ У ОБУХВАТУ ПЛАНА**
- ПОВРШИНА НАМЕНЕНА ЗА ИЗГРАДЊУ КУЋА ЗА ОДМОР
 - КОМПЛЕКС ВИНАРИЈЕ
 - ОПШТИНСКИ ПУТ (СТАНДАРМСКИ ПУТ)
 - ПРИСТУПНА САОБРАЋАНИЦА
 - КОЛСКИ ПРИСТУП
 - БИЦИКЛИСТИЧКА СТАЗА
 - ПЕШАЧНИ ПРОЛАЗ
 - ХЕЛИДРОМ
 - ВИДИКОВАЦ
 - ЈАВНЕ ЗЕЛЕНЕ ПОВРШИНЕ У САОБРАЋАНИМ КОРИДОРИМА
 - КОМПЛЕКС КОМУНАЛНЕ ПОВРШИНЕ ЗА ИЗГРАДЊУ ОБЈЕКТА ВОДОСНАБДЕВАЊА
 - ПАРК ШУМА
- ЦЕЛНА 2 - ПОЉОПРИВРЕДНО ЗЕМЉИШТЕ У ОБУХВАТУ ПЛАНА**
- ОСТАЛО ПОЉОПРИВРЕДНО ЗЕМЉИШТЕ
- Симболи:**
- РЕГУЛАЦИОНА ЛИНИЈА
 - ГРАЂЕВИНСКА ЛИНИЈА
 - ГРАНИЦА ОБУХВАТА ПЛАНА
 - ГРАНИЦА КАТАСТАРСКЕ ОПШТИНЕ

НОСИЛАЦ ИЗРАДЕ ПЛАНА		ОПШТИНА ИРИГ	Печат и потпис:
ОБРАЂИВАЧ		ОБЛАШЉЕНО ЛИЦЕ: ЈП ЗАВОД ЗА УРБАНИЗАМ ВОЈВОДИНЕ ДИРЕКТОР: ПРЉИЉА КИЉЕВИЋ, дипл. правник ПОМОЋНИ ДИРЕКТОР: МИРОСЛАВ ГИЈЕВИЋ, дипл. инж. арх.	Печат и потпис:
НАЗИВ ПЛАНА	ПЛАН ДЕТАЉНЕ РЕГУЛАЦИЈЕ ДЕЛА ВИКЕНД ЗОНЕ 5.13 У ОПШТИНИ ИРИГ		
НАЗИВ КАРТЕ	ДЕТАЉНА НАМЕНА ПОВРШИНА И ОБЈЕКТА - ЛИСТ 3		
ОДГОВОРНИ УРБАНИСТА	Светлана Рено, дипл. инж. арх.		Печат и потпис:
САРАДНИЦИ	Марија Зец, маг. инж. саобраћ. Наташа Младић Короман, маг. инж. грађ. арх. Бранико Милошевић, дипл. инж. арх.		
Е-2872	Размере: 1:1000	Датум: Мај 2024. г.	Број листа: 4.3