ПЛАН ДЕТАЉНЕ РЕГУЛАЦИЈЕ ДЕЛА ВИКЕНД ЗОНЕ 5.13 У ОПШТИНИ ИРИГ

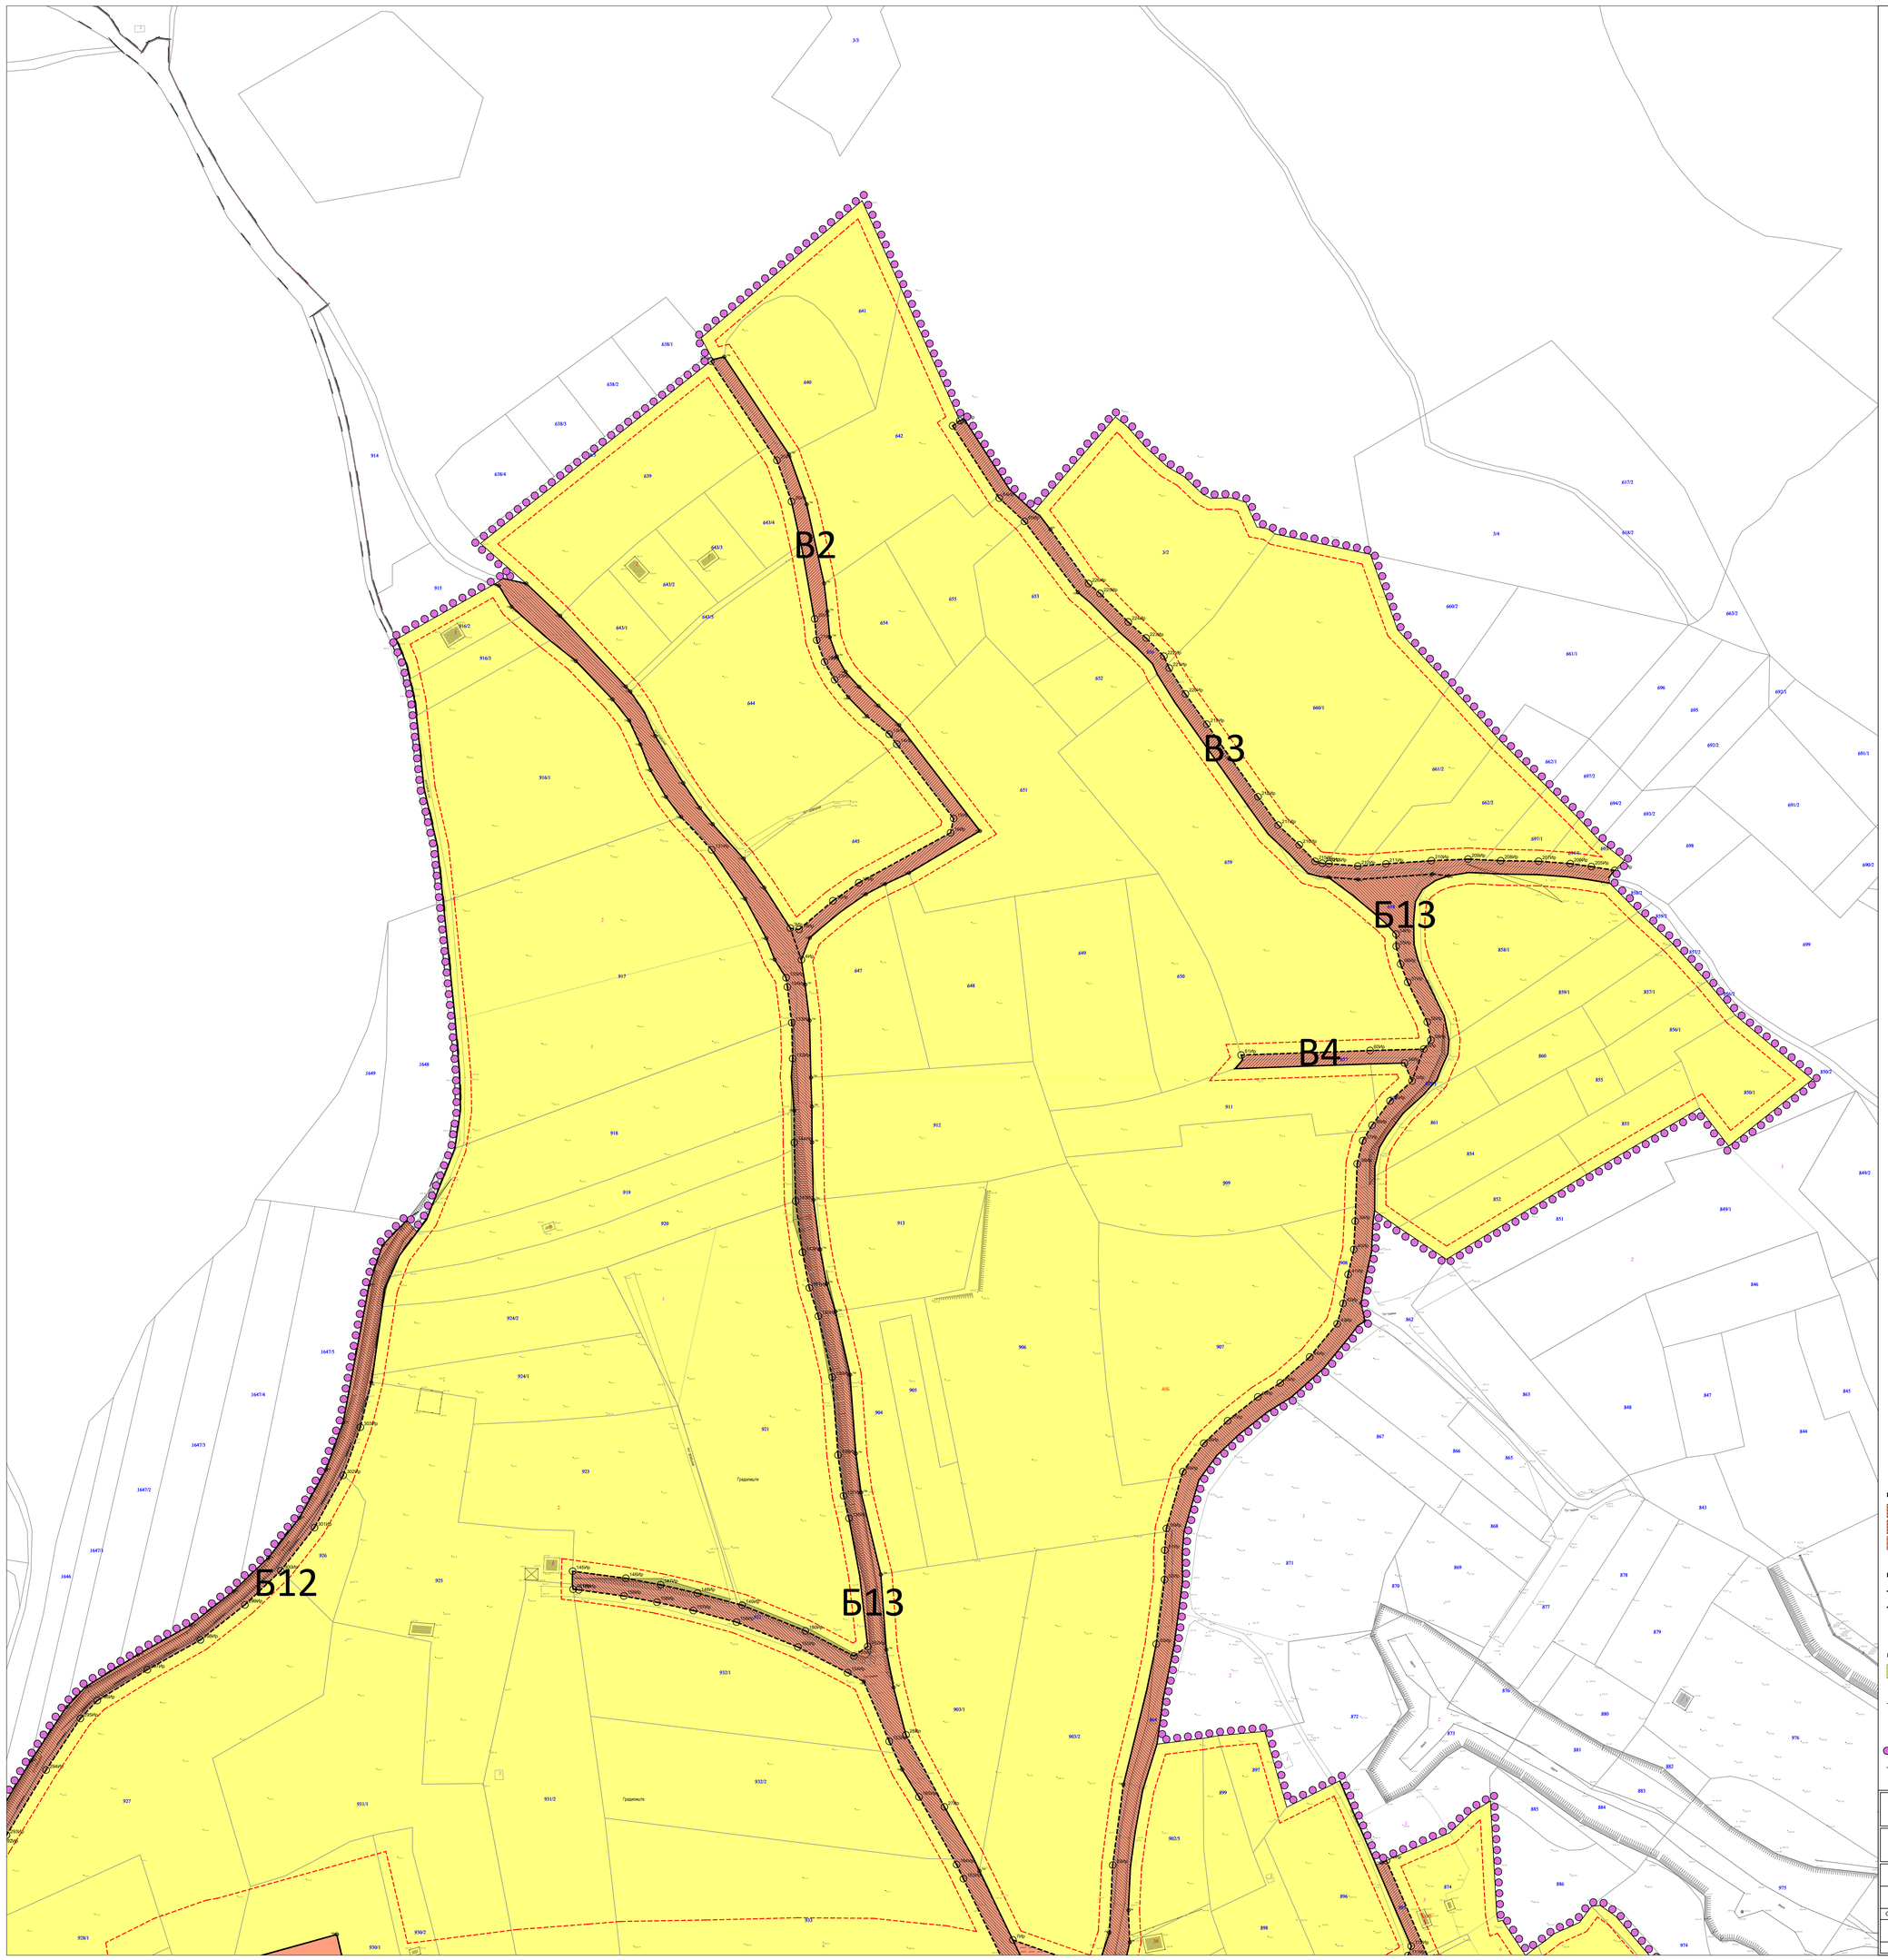

Метар

20 0 20 40

1:1000

КООРДИНАТЕ ПЛАНИРАНИХ МЕЂНИХ ТАЧАКА У КО ИРИГ

Ознака Тачке	Y	X	Ознака Тачке	Y	X	Ознака Тачке	Y	X
1Ир	7408634,82	4998562,89	104Ир	7408198,72	4999247,85	204Ир	7408323,71	4999782,45
2Ир	7408636,00	4998570,75	105Ир	7408196,50	4999258,12	205Ир	7408313,20	4999784,20
3Ир	7407953,75	4999756,54	106Ир	7408196,26	4999264,72	206Ир	7408303,78	4999785,52
4Ир	7407958,72	4999742,36	107Ир	7408196,75	4999271,36	207Ир	7408289,53	4999786,58
5Ир	7408232,78	4999687,96	108Ир	7408205,87	4999279,87	208Ир	7408272,57	4999786,84
6Ир	7408237,99	4999702,26	109Ир	7408214,20	4999286,08	209Ир	7408257,85	4999787,54
7Ир	7408053,61	4999302,50	110Ир	7408224,56	4999292,06	210Ир	7408241,46	4999786,83
8Ир	7408092,09	4999289,02	111Ир	7408230,95	4999295,52	211Ир	7408221,02	4999785,40
12Ир	7407759,17	4999266,96	112Ир	7408232,40	4999299,71	212Ир	7408208,44	4999784,40
13Ир	7407998,11	4999843,62	113Ир	7408158,88	4999085,62	213Ир	7408195,53	4999785,49
14Ир	7408001,57	4999839,10	114Ир	7408149,76	4999113,62	214Ир	7408192,45	4999785,66
15Ир	7408027,06	4999805,73	115Ир	7408143,48	4999148,00	215Ир	7408189,24	4999786,53
16Ир	7408025,70	4999799,36	116Ир	7408174,82	4999014,49	216Ир	7408182,15	4999793,92
17Ир	7407884,48	4999776,92	117Ир	7408443,33	4998746,25	217Ир	7408172,71	4999802,76
18Ир	7407972,91	4999768,83	118Ир	7408441,86	4998742,85	218Ир	7408163,62	4999815,46
19Ир	7407957,67	4999755,96	119Ир	7408430,38	4998737,85	219Ир	7408140,67	4999848,08
20Ир	7407964,70	4999895,33	120Ир	7408403,20	4998729,84	220Ир	7408131,05	4999861,68
21Ир	7407965,60	4999885,81	121Ир	7408370,45	4998724,29	221Ир	7408123,81	4999873,25
22Ир	7407969,13	4999876,00	122Ир	7408363,29	4998723,63	222Ир	7408121,38	4999878,59
23Ир	7407973,64	4999868,02	123Ир	7408348,80	4998722,90	223Ир	7408113,45	4999886,76
24Ир	7407918,13	5000011,02	124Ир	7408335,30	4998723,84	224Ир	7408105,37	4999893,98
25Ир	7407947,73	4999966,48	125Ир	7408322,39	4998726,64	225Ир	7408092,75	4999906,77
26Ир	7407954,28	4999947,99	126Ир	7408310,13	4998730,96	226Ир	7408087,55	4999911,14
27Ир	7408022,92	4999362,22	127Ир	7408287,11	4998739,89	227Ир	7408223,27	4998744,59
28Ир	7408005,64	4999394,56	128Ир	7408269,01	4998743,47	228Ир	7408246,72	4998738,83
29Ир	7408092,97	4999271,57	129Ир	7408248,29	4998746,69	229Ир	7408267,62	4998735,59
30Ир	7408088,72	4999267,88	130Ир	7408222,77	4998752,95	230Ир	7408284,87	4998732,18
31Ир	7408070,81	4999274,79	131Ир	7407918,47	4999791,75	231Ир	7408307,36	4998723,45
32Ир	7408063,96	4999281,09	132Ир	7407954,80	4999698,00	232Ир	7408320,20	4998718,93
33Ир	7408098,43	4999336,10	133Ир	7407954,40	4999714,12	233Ир	7408334,17	4998715,89
34Ир	7408229,33	4999696,04	134Ир	7407952,46	4999730,15	234Ир	7408348,72	4998714,89
35Ир	7408222,90	4999678,98	135Ир	7407951,84	4999734,28	235Ир	7408363,86	4998715,64
36Ир	7408214,80	4999668,10	136Ир	7407980,08	4999491,69	236Ир	7408372,53	4998716,45
37Ир	7408210,64	4999661,16	137Ир	7407977,65	4999501,77	237Ир	7408405,17	4998722,08
38Ир	7408208,13	4999650,79	138Ир	7407975,18	4999520,06	238Ир	7408433,28	4998730,38
39Ир	7408207,25	4999625,05	139Ир	7407972,57	4999555,11	239Ир	7408443,57	4998734,86
40Ир	7408206,64	4999612,41	140Ир	7407966,33	4999582,43	240Ир	7408450,80	4998734,94
41Ир	7408204,06	4999601,16	141Ир	7407962,29	4999595,12	241Ир	7408508,33	4998657,19
42Ир	7408201,77	4999588,10	142Ир	7407959,24	4999611,03	242Ир	7408500,76	4998646,93
43Ир	7408199,13	4999579,02	143Ир	7407956,12	4999634,09	243Ир	7408486,30	4998631,68
44Ир	7408186,85	4999564,08	144Ир	7407955,55	4999660,34	244Ир	7408471,88	4998618,44
45Ир	7408173,64	4999552,44	145Ир	7407856,07	4999467,97	245Ир	7408460,48	4998611,62
46Ир	7408163,53	4999546,18	146Ир	7407879,93	4999464,82	246Ир	7408443,23	4998604,66
47Ир	7408149,99	4999535,49	147Ир	7407895,51	4999461,90	247Ир	7408433,32	4998601,64
48Ир	7408139,29	4999525,38	148Ир	7407912,12	4999458,11	248Ир	7408424,00	4998598,33
49Ир	7408129,90	4999512,66	149Ир	7407932,17	4999452,73	249Ир	7408403,04	4998593,30
50Ир	7408122,52	4999487,15	150Ир	7407960,53	4999441,20	250Ир	7408380,58	4998590,29
51Ир	7408121,75	4999477,46	151Ир	7407982,30	4999429,94	251Ир	7408350,64	4998589,09
52Ир	7408121,72	4999464,24	152Ир	7407988,50	4999434,21	252Ир	7408343,63	4998590,50
53Ир	7408117,88	4999435,31	153Ир	7407998,14	4999391,62	253Ир	7408312,13	4998598,28
54Ир	7408225,57	4999753,87	154Ир	7407979,46	4999422,47	254Ир	7408280,30	4998607,37
55Ир	7408225,65	4999748,41	155Ир	7407957,18	4999433,92	255Ир	7408219,14	4998620,29
56Ир	7408227,63	4999740,41	156Ир	7407929,62	4999445,13	256Ир	7408146,17	4998611,29
57Ир	7408230,82	4999732,28	157Ир	7407910,19	4999450,35	257Ир	7408144,36	4998633,12
58Ир	7408239,58	4999714,42	158Ир	7407893,87	4999454,07	258Ир	7408145,08	4998643,34
59Ир	7408241,21	4999706,29	159Ир	7407879,03	4999456,87	259Ир	7408158,56	4998754,52
60Ир	7408213,93	4999701,64	160Ир	7407858,79	4999459,61	260Ир	7408162,95	4998757,65
61Ир	7408156,07	4999699,62	161Ир	7407856,30	4999459,89	261Ир	7408788,49	4998638,34
62Ир	7408029,80	4999984,23	162Ир	7408060,43	4999270,02	262Ир	7408803,16	4998631,49
63Ир	7408026,58	4999982,02	163Ир	7408031,45	4999329,98	263Ир	7408819,91	4998631,57
64Ир	7408047,52	4999949,51	164Ир	7408028,37	4999336,35	264Ир	7408859,94	4998650,18
65Ир	7408058,83	4999939,10	165Ир	7408011,48	4999366,71	265Ир	7408377,67	4998896,60
66Ир	7408391,61	4999160,79	166Ир	7408803,67	4998812,69	266Ир	7408389,26	4998877,99
67Ир	7408413,21	4999136,04	167Ир	7408794,40	4998614,25	267Ир	7408416,30	4998822,78
68Ир	7408425,50	4999117,98	168Ир	7408786,19	4998617,99	268Ир	7408455,62	4998757,63
69Ир	7408435,12	4999105,70	169Ир	7408775,18	4998625,21	269Ир	7408462,49	4998745,74
70Ир	7408442,60	4999088,33	170Ир	7408768,35	4998631,52	270Ир	7408481,93	4998718,94
71Ир	7408452,45	4999058,42	171Ир	7408754,52	4998648,66	271Ир	7408496,26	4998703,21
72Ир	7408462,05	4999040,56	172Ир	7408734,92	4998659,98	272Ир	7408532,52	4998680,44
73Ир	7408464,04	4999035,12	173Ир	7408723,99	4998662,71	273Ир	7408562,12	4998672,04
74Ир	7408492,73	4998894,90	174Ир	7408707,00	4998663,21	274Ир	7408592,90	4998670,38
75Ир	7408501,99	4998981,75	175Ир	7408689,29	4998662,42	275Ир	7408628,45	4998672,36
76Ир	7408509,45	4998970,72	176Ир	7408649,38	4998659,69	276Ир	7408643,57	4998673,55
77Ир	7408539,51	4998926,09	177Ир	7408615,45	4998656,85	277Ир	7408725,41	4998679,13
78Ир	7408544,43	4998917,64	178Ир	7408592,17	4998655,33	278Ир	7408269,56	4999059,57
79Ир	7408565,87	4998888,79	179Ир	7408578,99	4998655,89	279Ир	7408275,42	4999052,27
80Ир	7408590,30	4998853,53	180Ир	7408566,27	4998656,40	280Ир	7408282,00	4999042,59
81Ир	7408601,71	4998832,45	181Ир	7408538,51	4998660,56	281Ир	7408019,42	4999279,18
82Ир	7408608,69	4998815,75	182Ир	7408529,91	4998665,15	282Ир	7408034,17	4999276,31
83Ир	7408609,77	4998804,51	183Ир	7408517,18	4998667,24	283Ир	7407615,86	4999245,94
84Ир	7408607,08	4998794,65	184Ир	7408506,50	4998677,10	284Ир	7407635,63	4999251,21
85Ир	7408587,16	4998772,44	185Ир	7408491,78	4998688,42	285Ир	7407681,24	4999259,05
86Ир	7408588,96	4998766,88	186Ир	7408478,24	4998700,19	286Ир	7407784,26	4999271,03
87Ир	7408607,16	4998726,28	187Ир	7408466,86	4998712,12	287Ир	7407834,22	4999277,33
88Ир	7408617,52	4998707,90	188Ир	7408460,17	4998720,74	288Ир	7407865,32	4999279,70
89Ир	7408628,73	4998689,42	189Ир	7408385,81	4998851,46	289Ир	7407879,19	4999280,83
90Ир	7408637,08	4998673,04	190Ир	7408285,80	4999011,01	290Ир	7407587,86	4999317,11
91Ир	7408385,89	4999155,19	191Ир	7408263,89	4999043,60	291Ир	7407588,34	4999327,40
92Ир	7408373,08	4999169,06	192Ир	7408245,11	4999065,91	292Ир	7407599,46	4999345,34
93Ир	7408362,64	4999179,34	193Ир	7408220,47	4999087,07	293Ир	7407602,04	4999349,56
94Ир	7408355,66	4999185,76	194Ир	7408171,75	4999127,58	294Ир	7407619,76	4999378,75
95Ир	7408221,25	4999338,13	195Ир	7408149,36	4999151,47	295Ир	7407635,12	4999401,88
96Ир	7408240,43	4999293,71	196Ир	7408134,34	4999173,12	296Ир	7407642,77	4999409,95
97Ир	7408199,54	4999124,77	197Ир	7408132,40	4999175,67	297Ир	7407665,24	4999423,79
98Ир	7408224,13	4999167,86	198Ир	7408642,73	4998649,06	298Ир	7407689,02	4999437,16
99Ир	7408219,96	4999176,02	199Ир	7408642,51	4998653,60	299Ир	7407709,02	4999452,90
100Ир	7408209,88	4999191,89	200Ир	7408645,02	4998659,33	300Ир	7407725,10	4999468,20
101Ир	7408205,26	4999205,21	201Ир	7408639,46	4998647,73	301Ир	7407740,20	4999487,52
102Ир	7408203,20	4999218,68	202Ир	7408635,64	4998655,00	302Ир	7407753,12	4999511,01
103Ир	7408201,41	4999233,74	203Ир	7408630,61	4998658,12	303Ир	7407760,81	4999532,62

У СЛУЧАЈУ НЕУСАГЛАШЕНОСТИ ГРАФИЧКОГ ПРИЛОГА СА ТЕКСТУАЛНИМ ДЕЛОМ ПЛАНА, ЗА ПОТРЕБЕ ДЕФИНИСАЊА ЈАВНИХ ПОВРШИНА ПРИМЕЊУЈЕ СЕ РЕГУЛАЦИОНА ЛИНИЈА ДЕФИНИСАНА ОВИМ ГРАФИЧКИМ ПРИЛОГОМ

РЕГУЛАЦИОНИ ПЛАН СА АНАЛИТИЧКО-ГЕОДЕТСКИМ ЕЛЕМЕНТИМА ЗА ОБЕЛЕЖАВАЊЕ, СА ПЛАНОМ ГРАЂЕВИНСКИХ ПАРЦЕЛА И ГРАЂЕВИНСКИМ ЛИНИЈАМА

ПОВРШИНЕ ЈАВНЕ НАМЕНЕ

- КОРИДОР ПРИСТУПНЕ САОБРАЋАЈНИЦЕ
- КОРИДОР КОЛСКОГ ПРИЛАЗА
- КОМПЛЕКС КОМУНАЛНЕ ПОВРШИНЕ ЗА ИЗГРАДЊУ ОБЈЕКАТА ВОДОСНАБДЕВАЊА

РЕГУЛАЦИОНИ ПЛАН СА АНАЛИТИЧКО-ГЕОДЕТСКИМ ЕЛЕМЕНТИМА ЗА ОБЕЛЕЖАВАЊЕ И ПЛАНОМ ГРАЂЕВИНСКИХ ПАРЦЕЛА

- РЕГУЛАЦИОНА ЛИНИЈА ПО ПОСТОЈЕЋОЈ ГРАНИЦИ ПАРЦЕЛЕ
- ПЛАНИРАНА РЕГУЛАЦИОНА ЛИНИЈА
- A1-3 ГРАЂЕВИНСКА ПАРЦЕЛА ЗА ЈАВНЕ НАМЕНЕ

ПОВРШИНЕ ЗА ОСТАЛЕ НАМЕНЕ

- ОСТАЛЕ НАМЕНЕ
- ГРАЂЕВИНСКА ЛИНИЈА
- ГРАНИЦА ОБУХВАТА ПЛАНА
- ГРАНИЦА КАТАСТАРСКЕ ОПШТИНЕ

НОСИЛАЦ ИЗРАДЕ ПЛАНА	ОПШТИНА ИРИГ ОВЛАШЋЕНО ЛИЦЕ:		Печат и потпис:
ОБРАЂИВАЧ	ЈП ЗАВОД ЗА УРБАНИЗАМ ВОЈВОДИНЕ ВД ДИРЕКТОРА: ПРЕДРАГ КНЕЖЕВИЋ, дипл.правник ПОМОЋНИК ДИРЕКТОРА: мр ВЛАДИМИР ПИКЛЕР, дипл.инж.арх.		Печат и потпис:
НАЗИВ ПЛАНА	ПЛАН ДЕТАЉНЕ РЕГУЛАЦИЈЕ ДЕЛА ВИКЕНД ЗОНЕ 5.13 У ОПШТИНИ ИРИГ		
НАЗИВ КАРТЕ	РЕГУЛАЦИОНИ ПЛАН СА АНАЛИТИЧКО-ГЕОДЕТСКИМ ЕЛЕМЕНТИМА ЗА ОБЕЛЕЖАВАЊЕ, СА ПЛАНОМ ГРАЂЕВИНСКИХ ПАРЦЕЛА И ГРАЂЕВИНСКИМ ЛИНИЈАМА - ЛИСТ 5		
ОДГОВОРНИ УРБАНИСТА	Светлана Реко, дипл.инж.арх.		Печат и потпис:
САРАДНИЦИ	Бане Свитлица, дипл.инж.геод.		
Е-2872	Размера: 1:1000	Датум: Март 2024. г.	Број листа: 5.5