
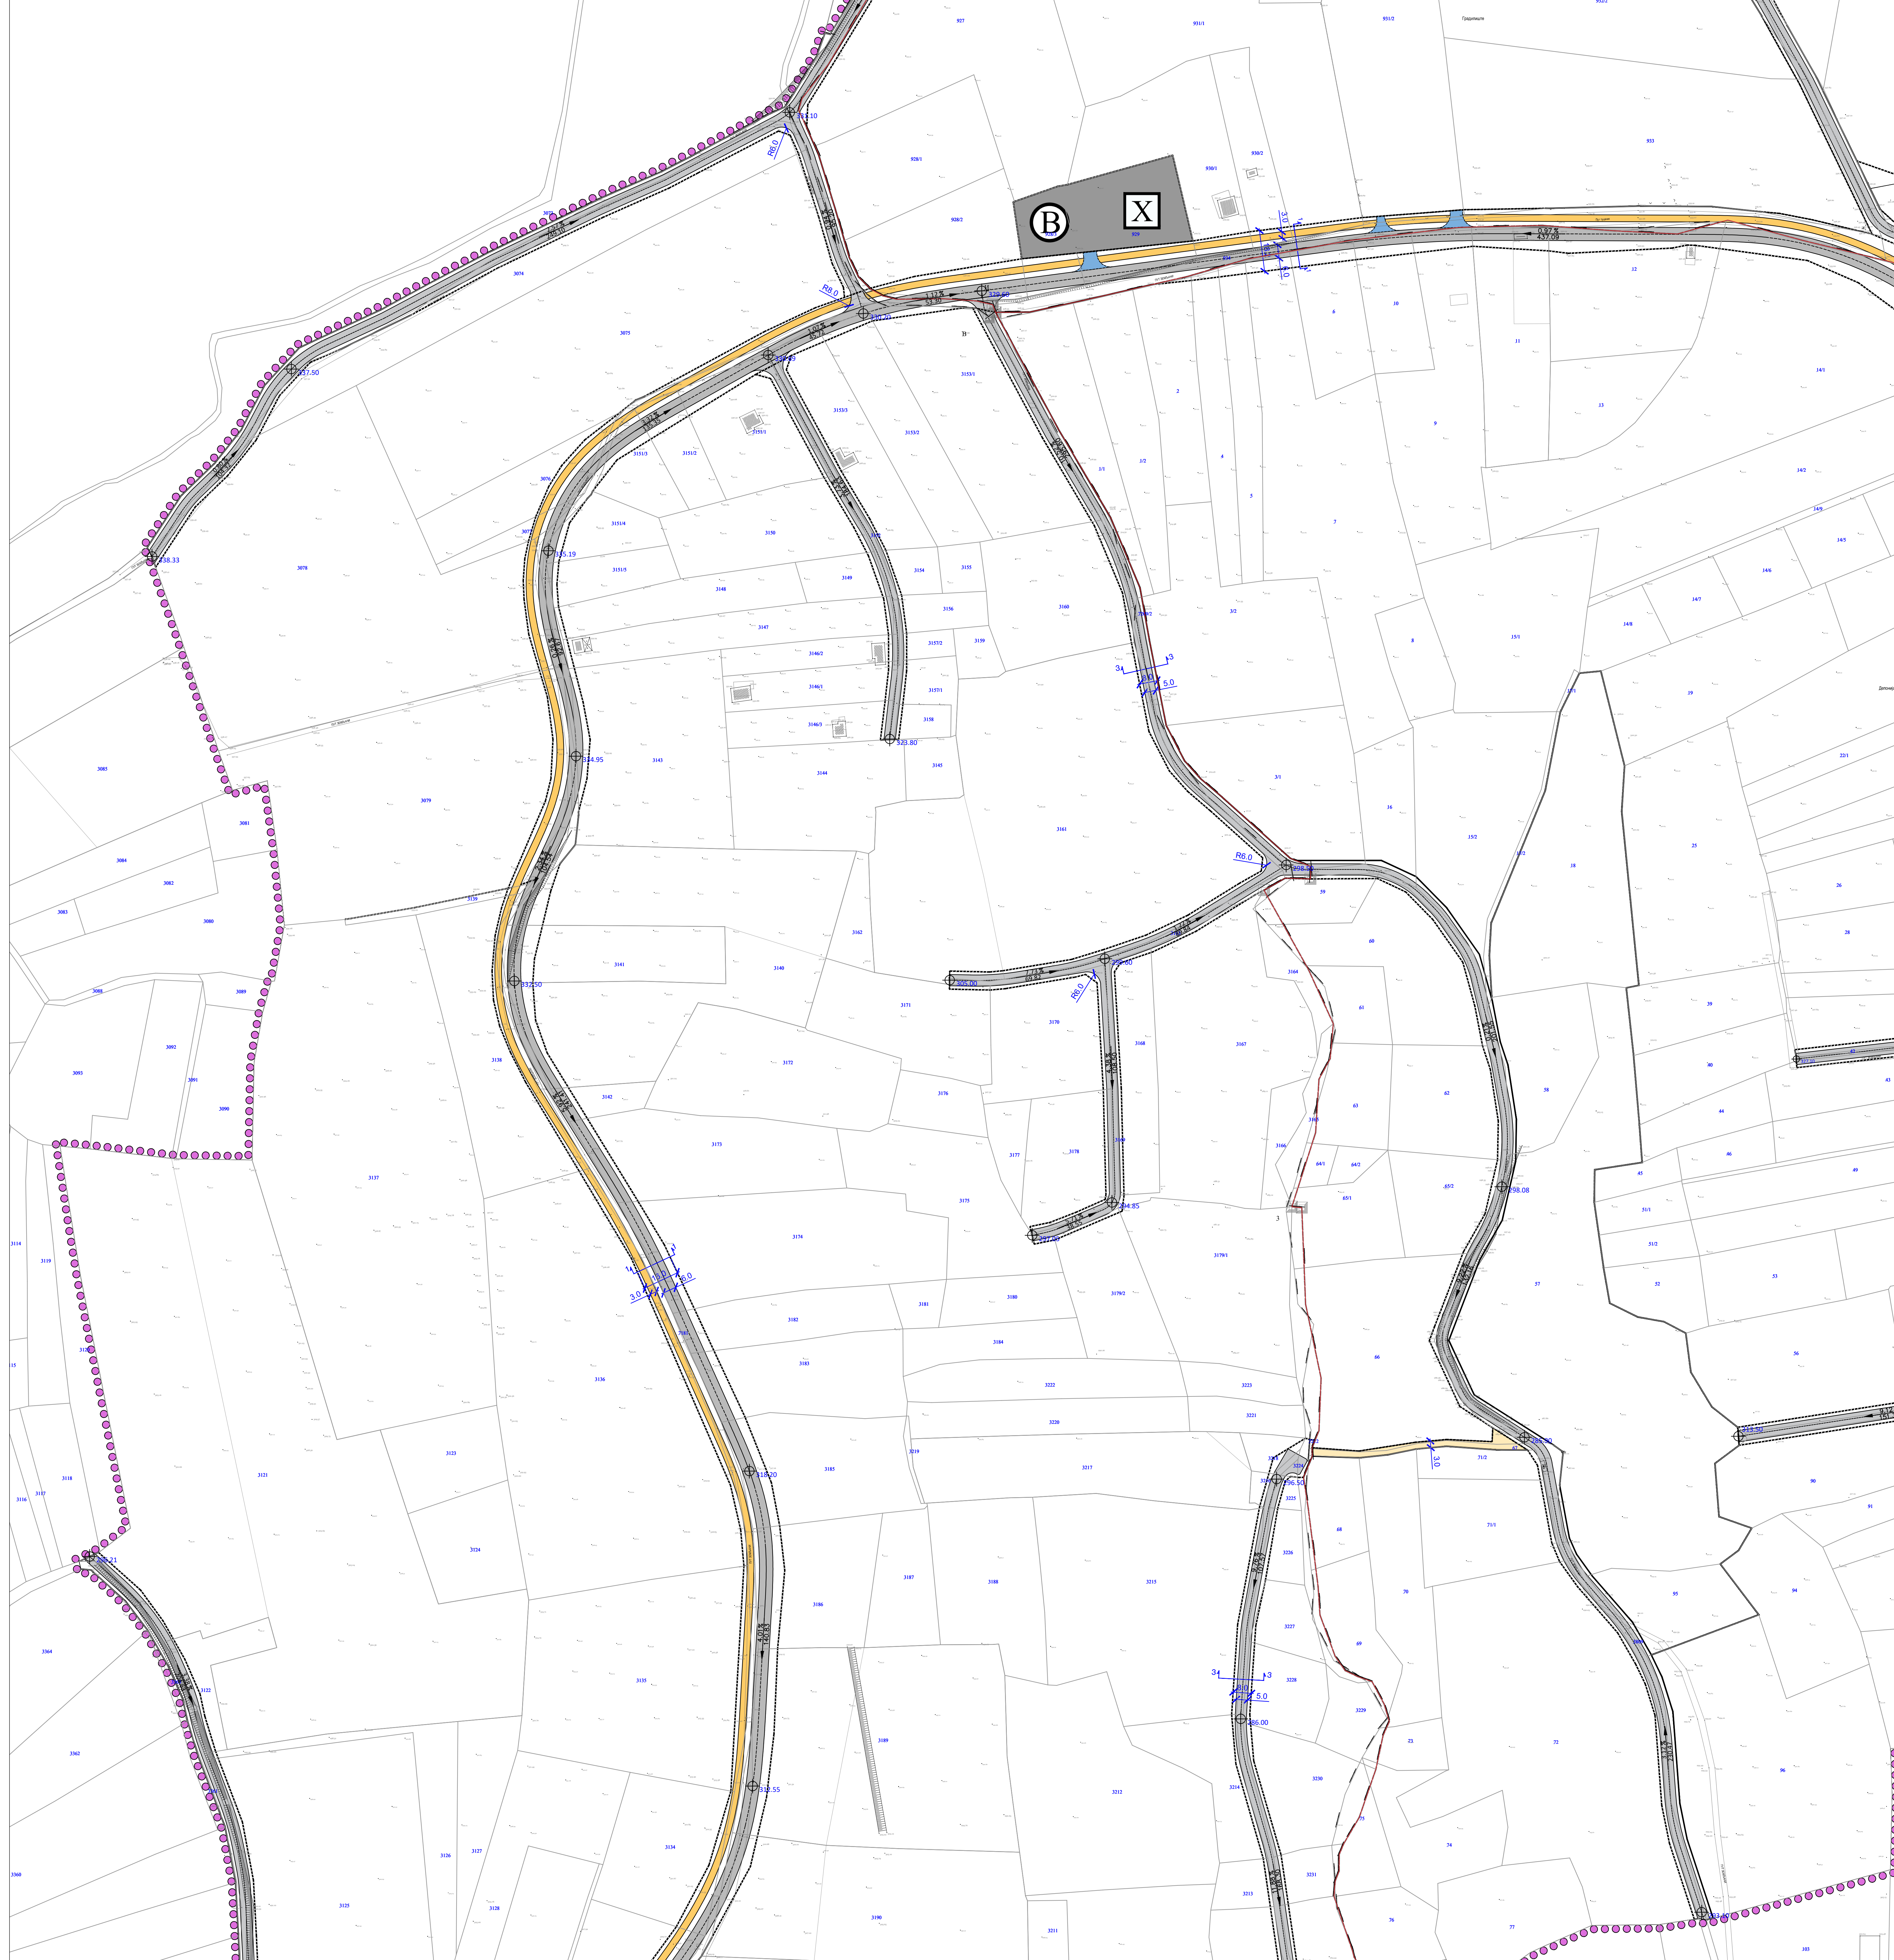
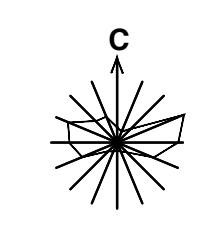


ПЛАН ДЕТАЉНЕ РЕГУЛАЦИЈЕ  
ДЕЛА ВИКЕНД ЗОНЕ 5.13 У ОПШТИНИ ИРИГ

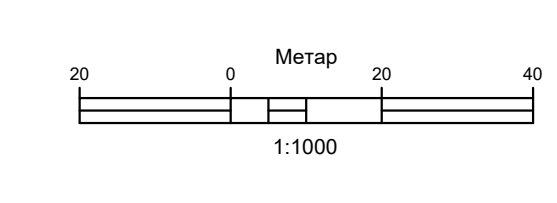

САОБРАЋАЈНА ИНФРАСТРУКТУРА И НИВЕЛАЦИОНИ ПЛАН

- САОБРАЋАЈНА ИНФРАСТРУКТУРА**
- ОПШТИНСКИ ПУТ
  - ПРИСТУПНА САОБРАЋАЈНИЦА
  - КОЛСКИ ПРИСТУП
  - ВИЦИЈАЛИСТИЧКА СТАЗА У КОРИДОРУ ОПШТИНСКОГ ПУТА
  - ПЕШАЧКИ ПРОЈАЗ
  - ВИДИКОВАЦ
  - ХЕЛИКФОРМ
- НИВЕЛАЦИОНИ ПЛАН**
- КОТА НИВЕЛЕТЕ САОБРАЋАЈНИЦЕ
  - НАГИБ НИВЕЛЕТЕ САОБРАЋАЈНИЦЕ
- РЕГУЛАЦИЈА**
- РЕГУЛАЦИЈА ЛИНИЈА ПО ПОСТОЈЕЋОЈ ГРАНИЦИ ПАРЦЕЛЕ
  - ПЛАНИРАНА РЕГУЛАЦИЈА ЛИНИЈА
  - ГРАНИЦА ОБУХВАТА ПЛАНА
  - ГРАНИЦА КАТАСТАРСКЕ ОПШТИНЕ

НОСИЛАЦ ИЗДАЈЕ ПЛАНА	ОПШТИНА ИРИГ	Печат и потпис:
ОБРАЗЛАЖ	ОВЛАШЋЕНО ЛИЦЕ: ЈП ЗАВОД ЗА УРБАНИЗАМ ВОЈВОДИНЕ ВД ДИРЕКТОРА: ПРЉИЉАК КИЧЕВИЋИЋ, дипл. правник ПОМОЋНИК ДИРЕКТОРА: МИРЈАНА МИЉАКОВИЋ, дипл. инж. арх.	Печат и потпис:
НАЗИВ ПЛАНА	ПЛАН ДЕТАЉНЕ РЕГУЛАЦИЈЕ ДЕЛА ВИКЕНД ЗОНЕ 5.13 У ОПШТИНИ ИРИГ	
НАЗИВ КАРТЕ	САОБРАЋАЈНА ИНФРАСТРУКТУРА И НИВЕЛАЦИОНИ ПЛАН - ЛИСТ 3	
ОДГОВОРНИ УРБАНИСТА	Светлана Рено, дипл. инж. арх.	Печат и потпис:
САРАДНИЦИ	Марија Зец, мастр. инж. грађев. Борис Савић, мастр. инж. грађев.	
E-2872	Размере: 1:1000	Датум: Мај 2024. г.
		Број листа: 6.3