
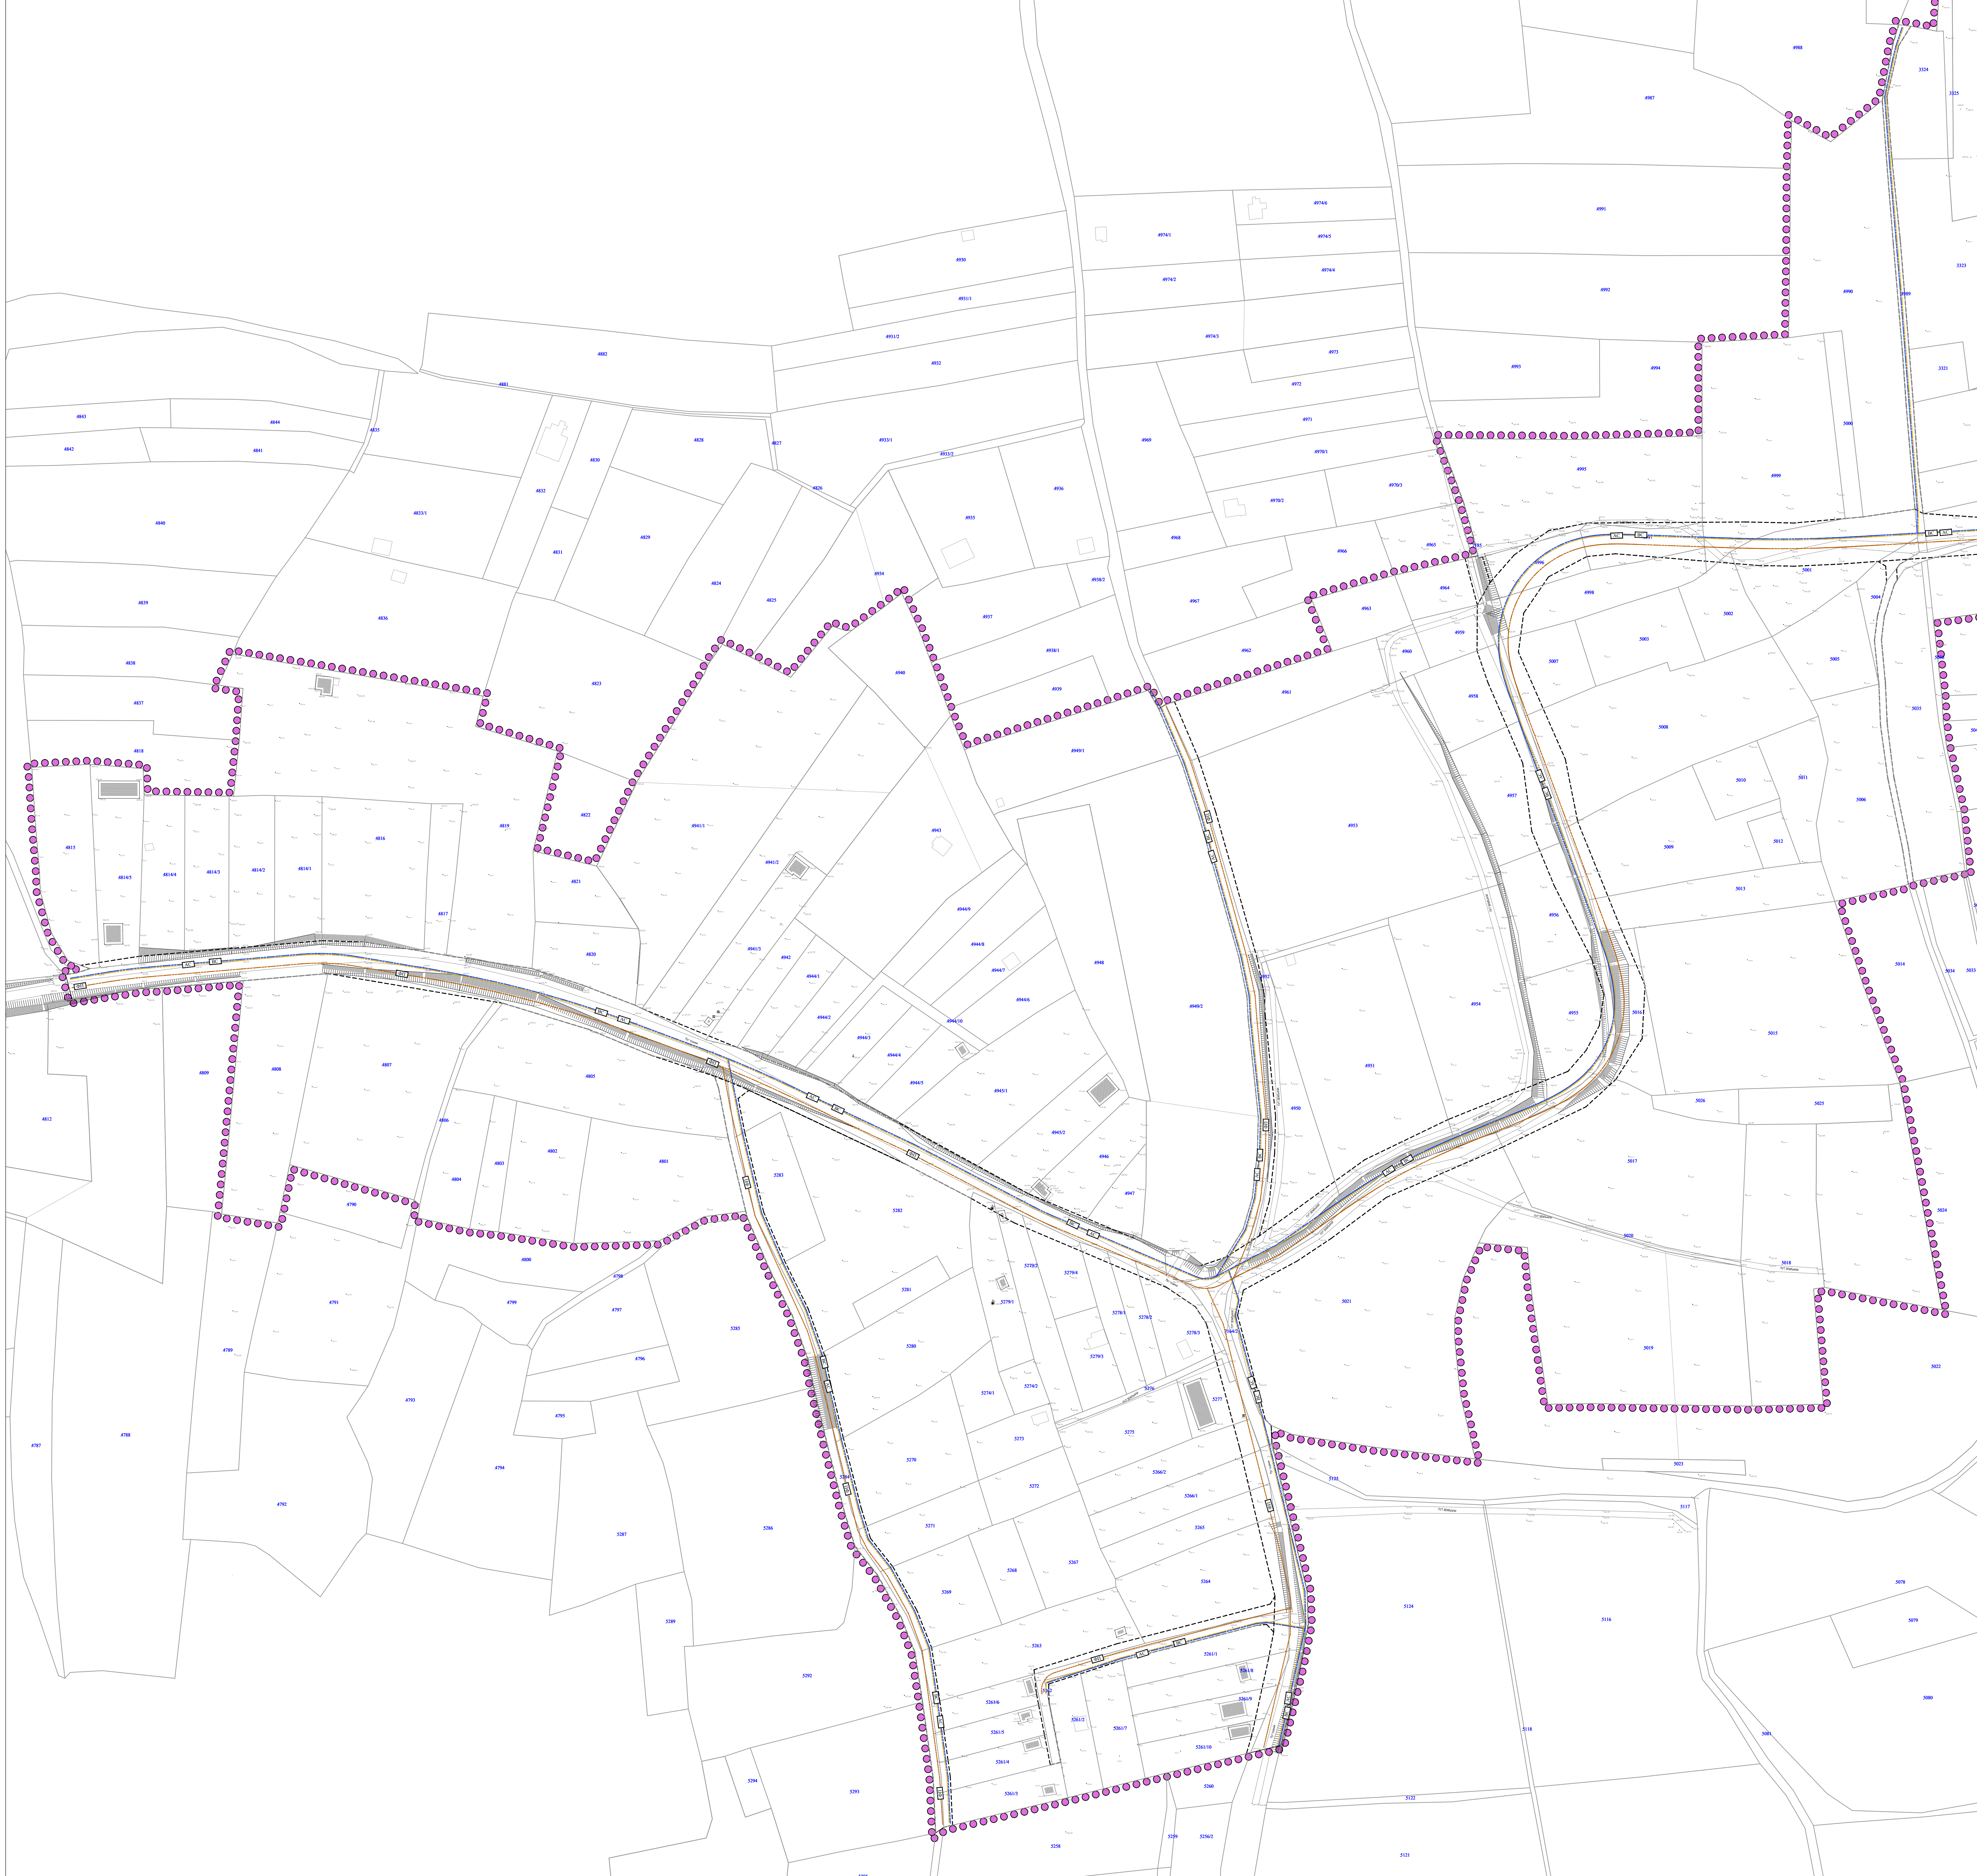
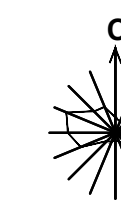


ПЛАН ДЕТАЉНЕ РЕГУЛАЦИЈЕ  
ДЕЛА ВИКЕНД ЗОНЕ 5.13 У ОПШТИНИ ИРИГ

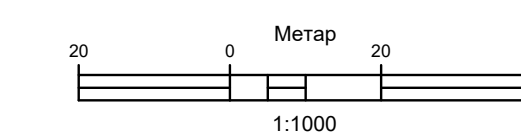

ВОДНА И КОМУНАЛНА ИНФРАСТРУКТУРА

- ВОДОВОД ПЛАНИРАНИ
- ФЕКАЛНА КАНАЛИЗАЦИЈА ПЛАНИРАНА
- АТМОСФЕРСКА КАНАЛИЗАЦИЈА ПЛАНИРАНА
- РЕГУЛАЦИОНА ЛИНИЈА
- ГРАНИЦА ОБУХВАТА ПЛАНА

ИСТОКОВАЦ ИЗДАЈЕ ПЛАНА		ОПШТИНА ИРИГ ОВЛАШЉЕНО ЛИЦЕ:	Печат и потпис:
ОБРАЂИВАЧ		ПТ ЗАВОД ЗА УРБАНИЗАМ ВОЈВОДИНЕ В.Д. ДИРЕКТОРА: ПРЕДРАГ КИЖЕВИЋ, дипл. правник ПОМОЋНИК ДИРЕКТОРА: мр ВЛАДИМИР ПИХТЕР, дипл. инж. арх.	Печат и потпис:
НАЗИВ ПЛАНА	ПЛАН ДЕТАЉНЕ РЕГУЛАЦИЈЕ ДЕЛА ВИКЕНД ЗОНЕ 5.13 У ОПШТИНИ ИРИГ ВОДНА И КОМУНАЛНА ИНФРАСТРУКТУРА		
НАЗИВ КАРТЕ	- ЛИСТ 1		
ОДГОВОРНИ УРБАНИСТА	Светлана Ренџо, дипл. инж. арх.	Печат и потпис:	
САРАДНИЦИ	Бранило Милошевић, дипл. инж. мељано.		
E-2872	Ремер: 1:1000	Датум: Мај 2024. г.	Број листе: 8.1