
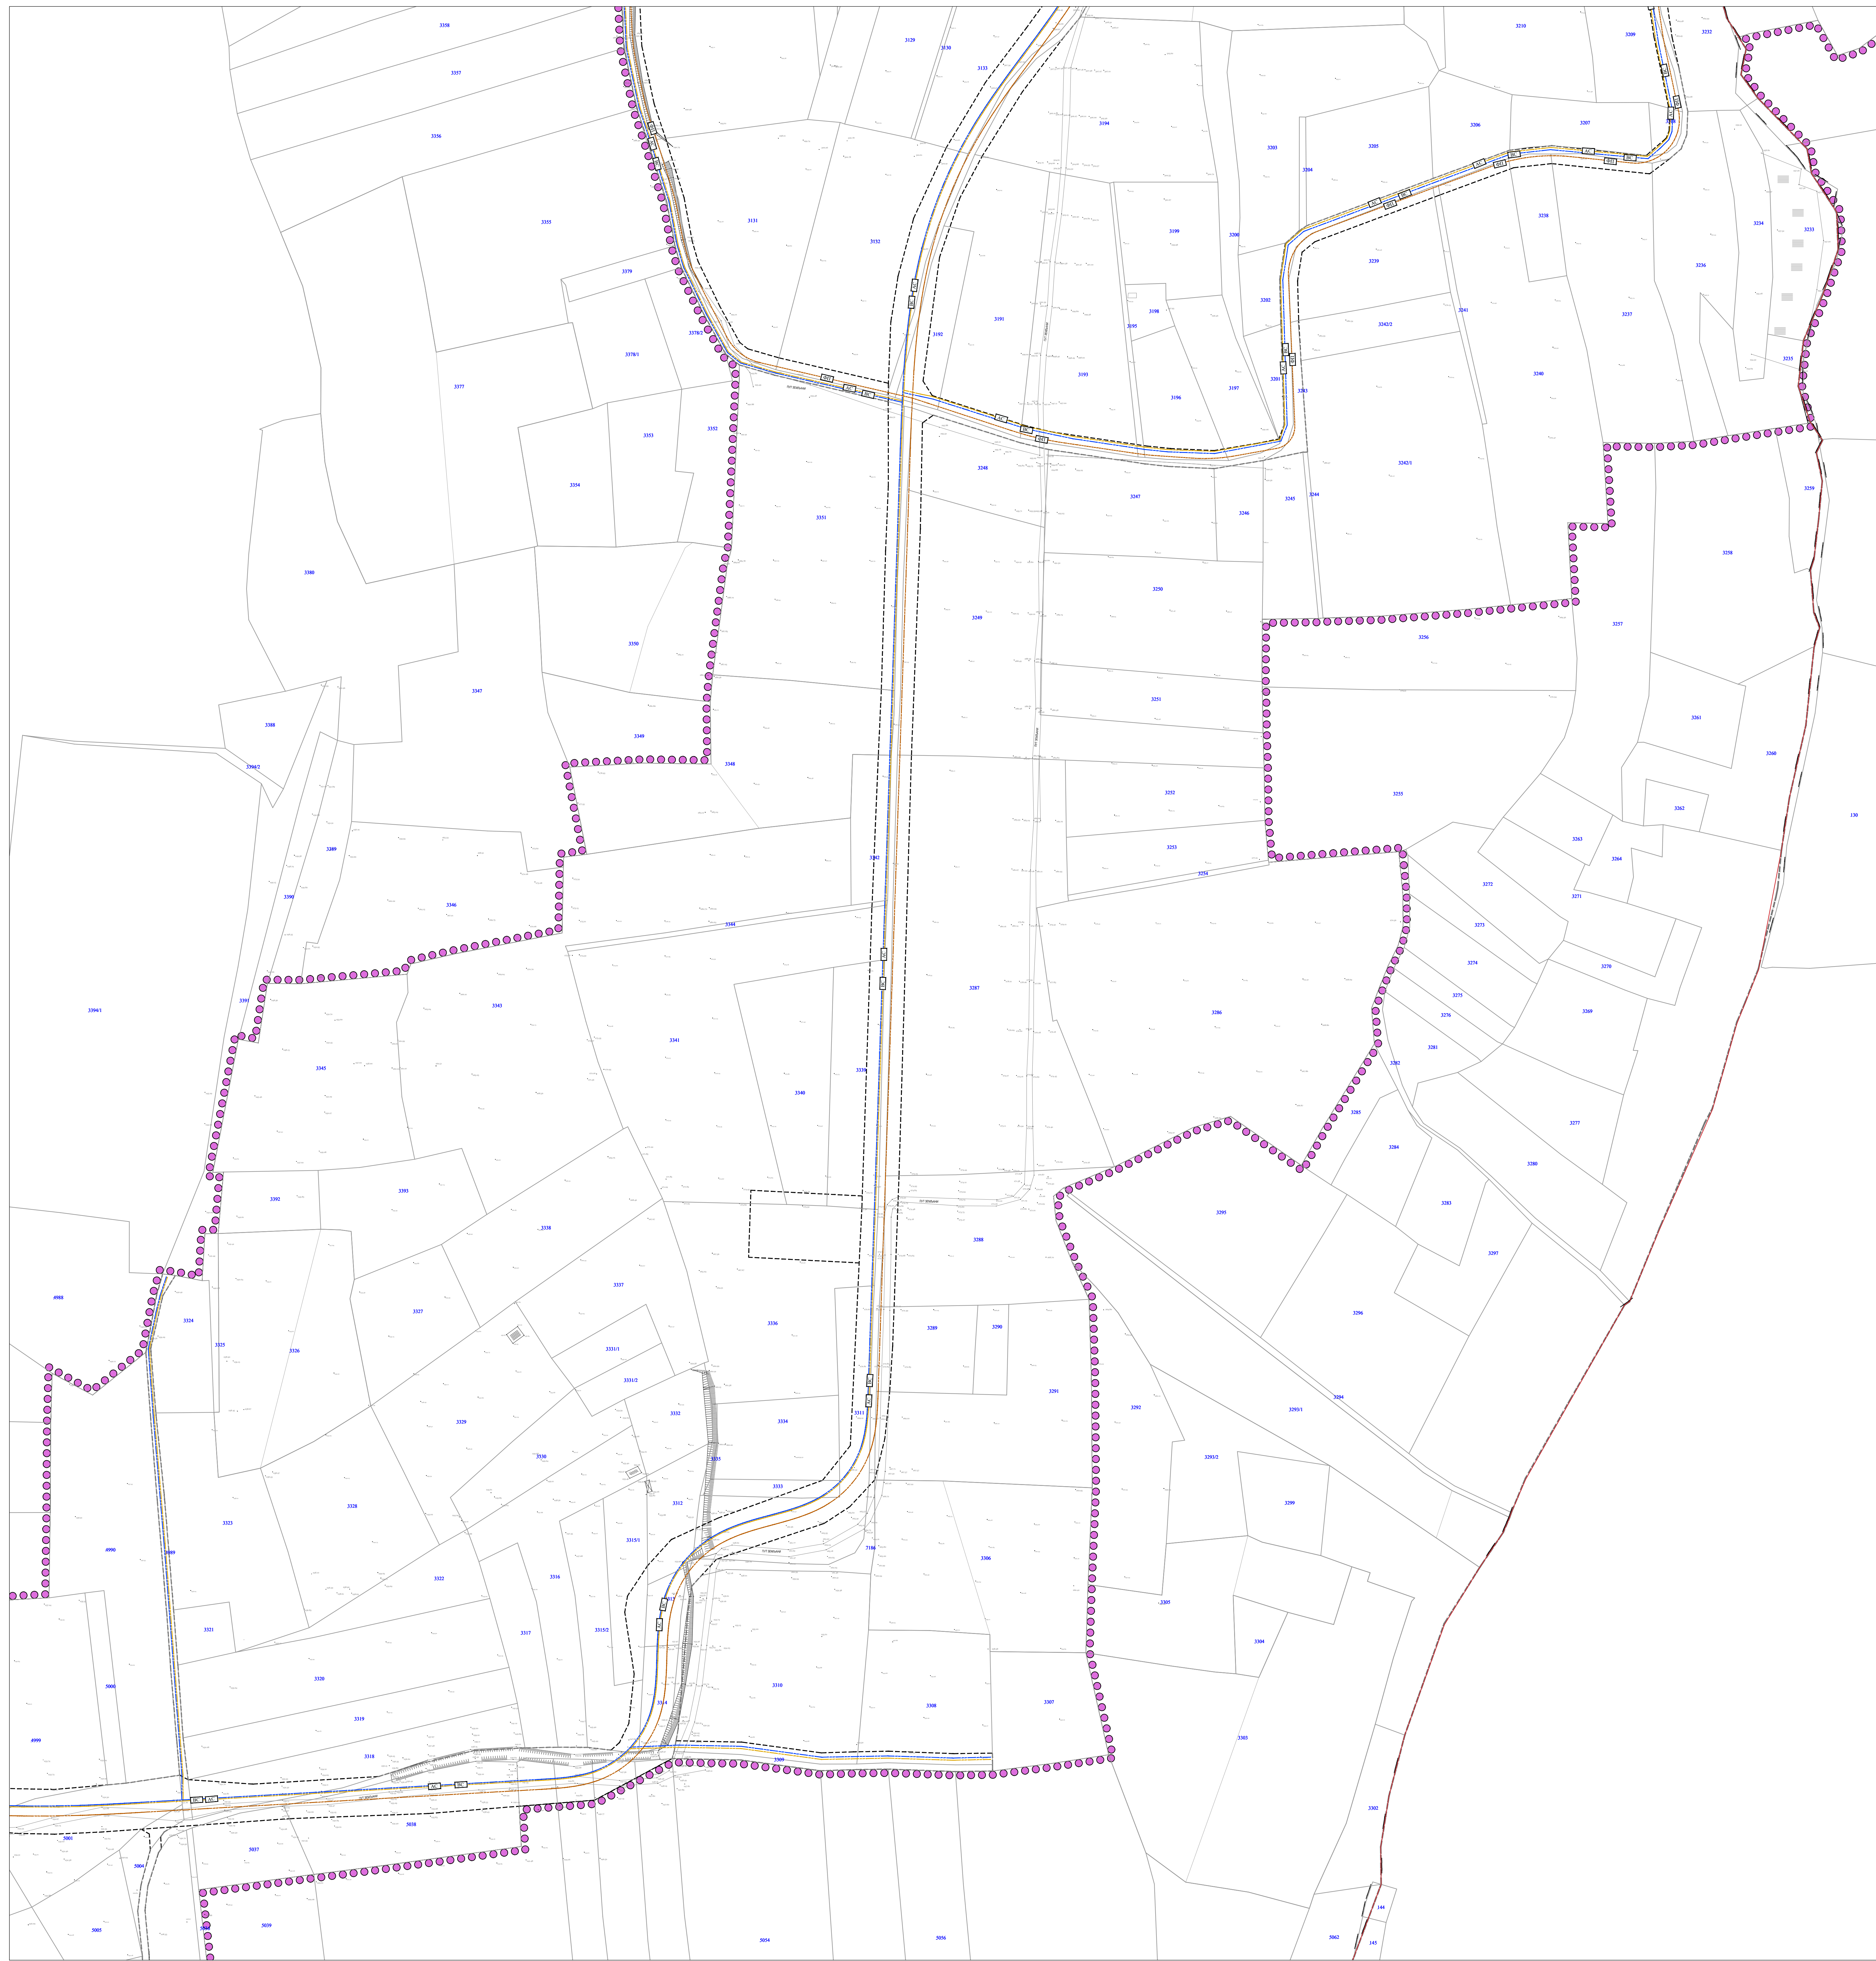
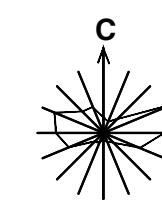


ПЛАН ДЕТАЉНЕ РЕГУЛАЦИЈЕ  
ДЕЛА ВИКЕНД ЗОНЕ 5.13 У ОПШТИНИ ИРИГ

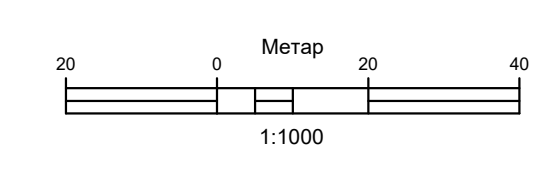

ВОДНА И КОМУНАЛНА ИНФРАСТРУКТУРА

- ВОДОВОД ПЛАНИРАНИ
- ФЕКАЛНА КАНАЛИЗАЦИЈА ПЛАНИРАНА
- АТМОСФЕРСКА КАНАЛИЗАЦИЈА ПЛАНИРАНА
- РЕГУЛАЦИОНА ЛИНИЈА
- ГРАНИЦА ОБУХВАТА ПЛАНА
- ГРАНИЦА КАТАСТАРСКЕ ОПШТИНЕ

НОСИЛАЦ ИЗРАДЕ ПЛАНА		ОПШТИНА ИРИГ	Печат и потпис:
ОБРАЗЛАЖ		ЈП ЗАВОД ЗА УРБАНИЗАМ ВОЈВОДИНЕ ДИРЕКТОРА: ПРЉИЉАК КРИСТИЋИЋ, дипл. правник ПОМОЋНИК ДИРЕКТОРА: МИРКО МИЛОВАЊИЋ, дипл. инж. арх.	Печат и потпис:
НАЗИВ ПЛАНА	ПЛАН ДЕТАЉНЕ РЕГУЛАЦИЈЕ ДЕЛА ВИКЕНД ЗОНЕ 5.13 У ОПШТИНИ ИРИГ		
НАЗИВ КАРТЕ	ВОДНА И КОМУНАЛНА ИНФРАСТРУКТУРА - ЛИСТ 2		
ОДГОВОРНИ УРБАНИСТА	Светлана Рено, дипл. инж. арх.		Печат и потпис:
САРАДНИЦИ	Бранко Миловањовић, дипл. инж. грађевинарства		
Е-2872	Размере: 1:1000	Датум: Мај 2024. г.	Број листа: 8.2