
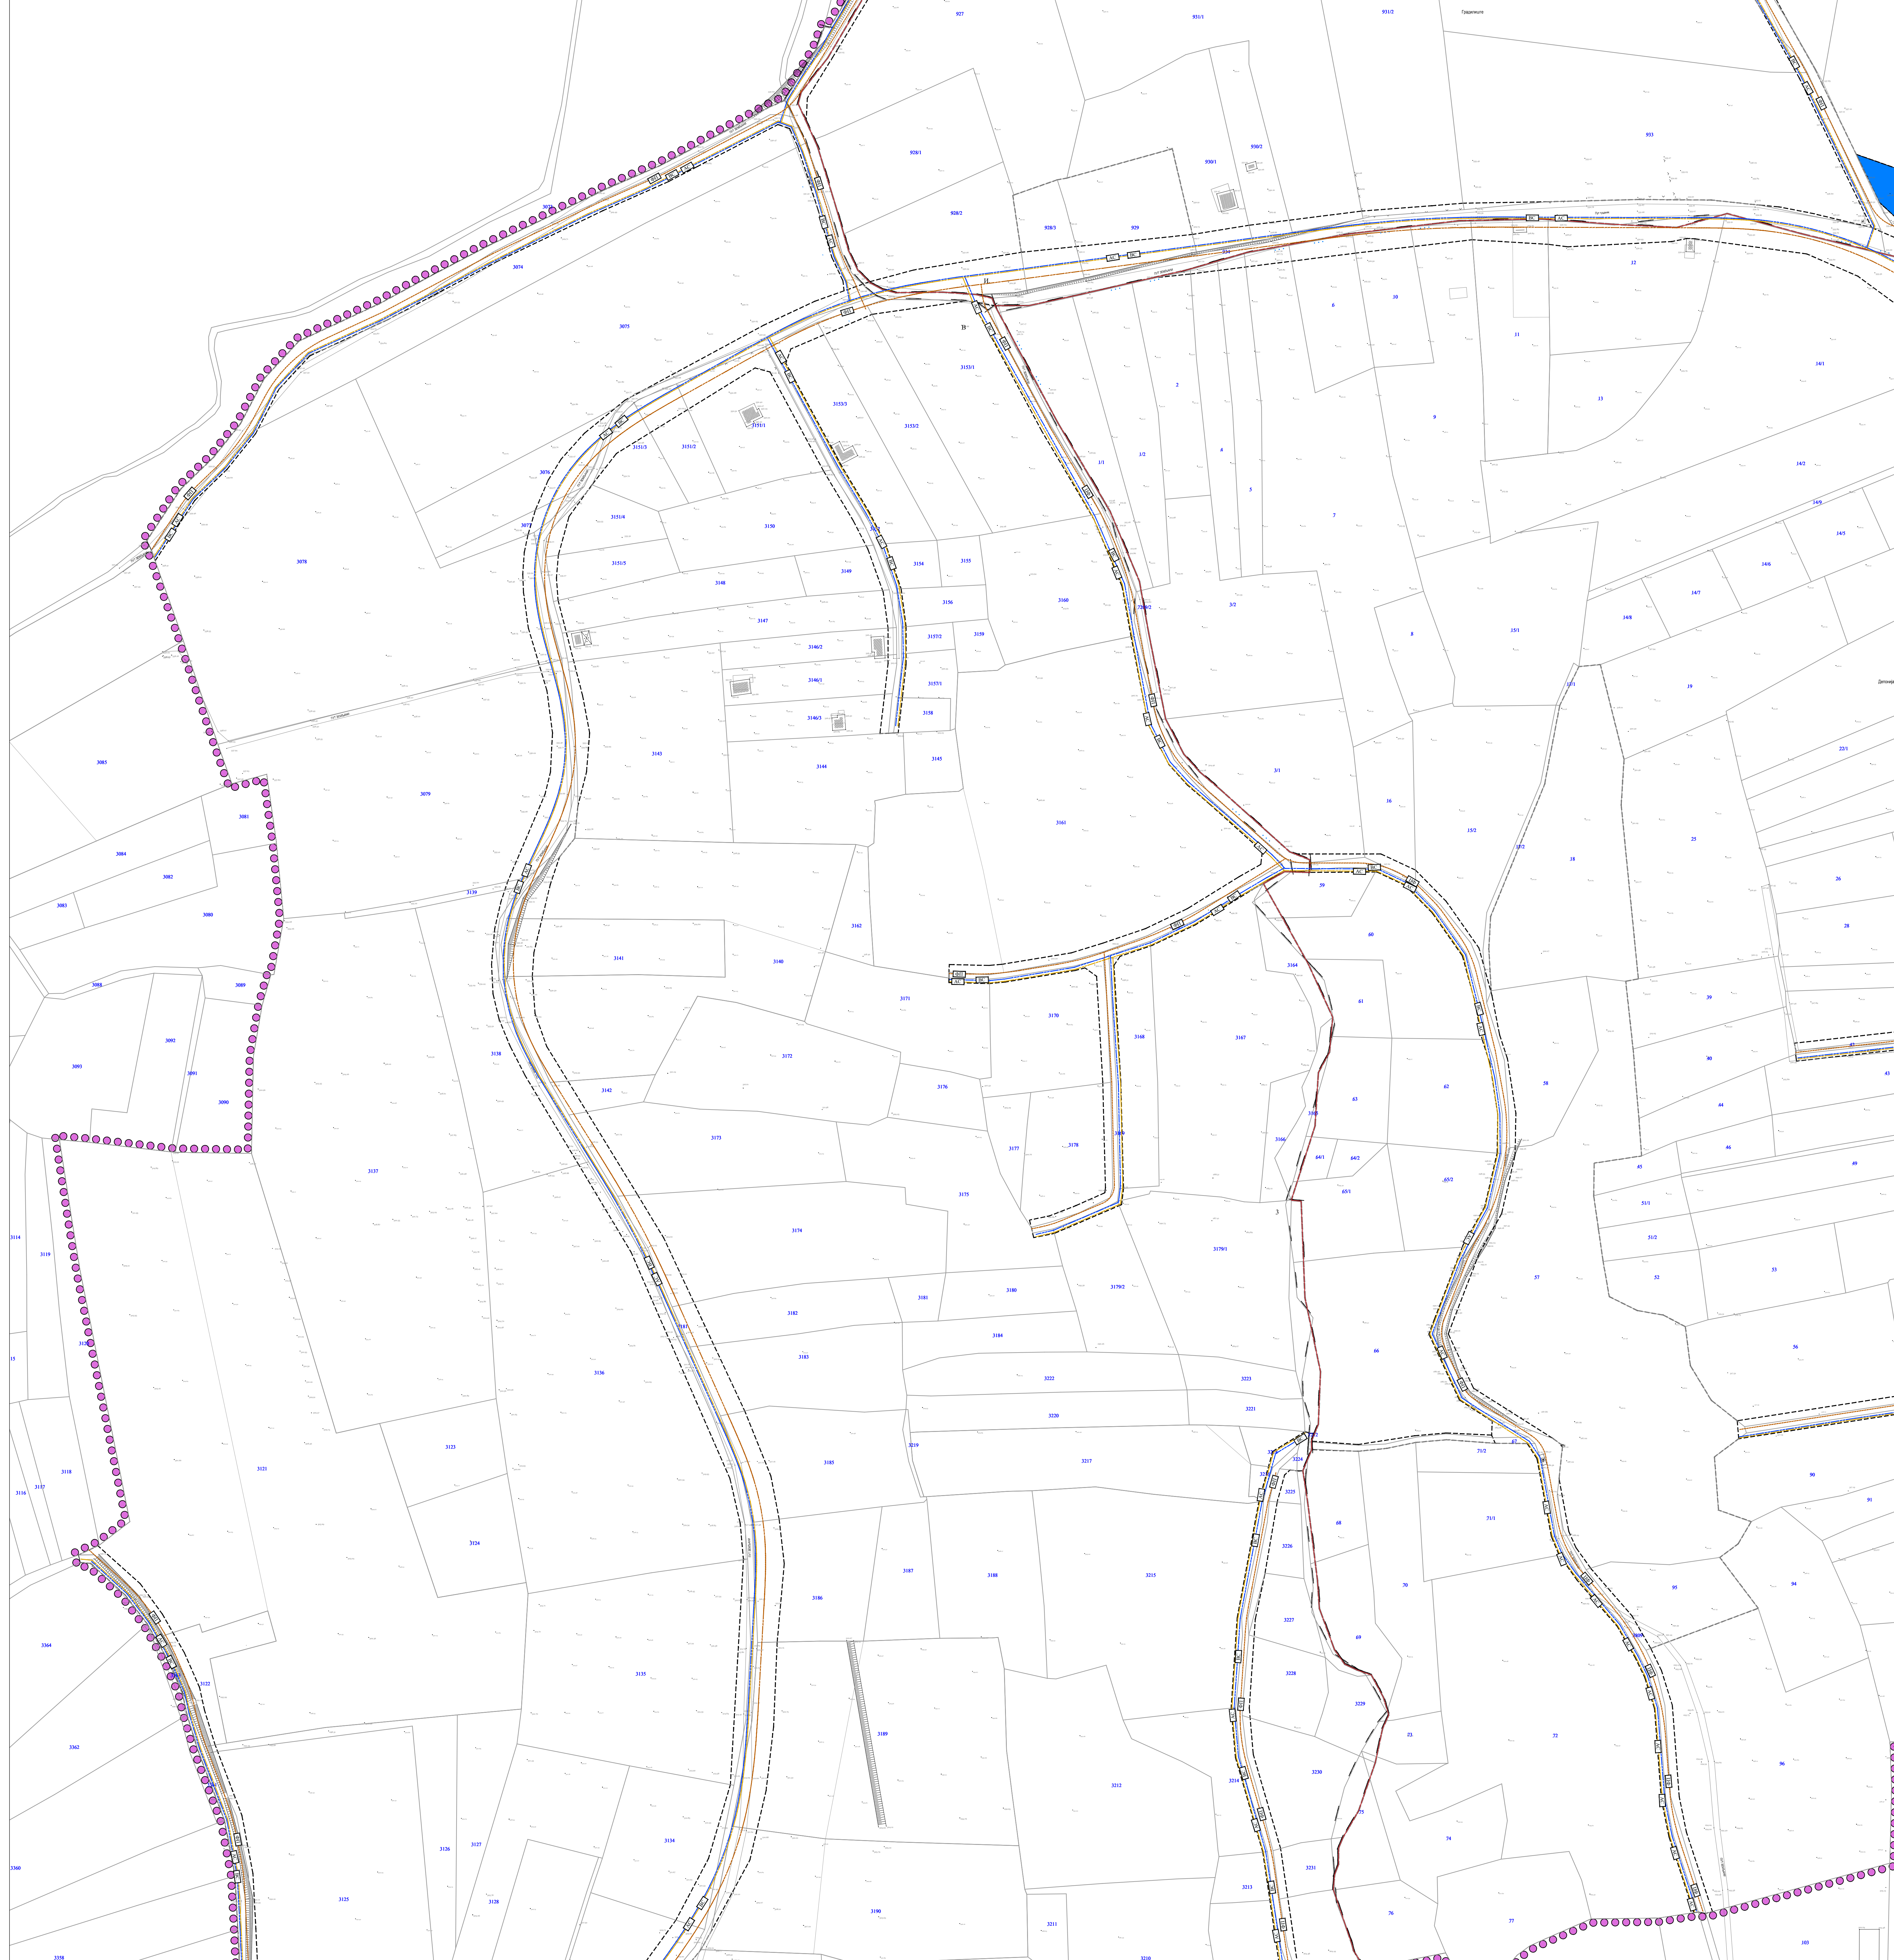
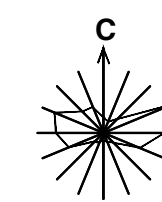


ПЛАН ДЕТАЉНЕ РЕГУЛАЦИЈЕ
ДЕЛА ВИКЕНД ЗОНЕ 5.13 У ОПШТИНИ ИРИГ

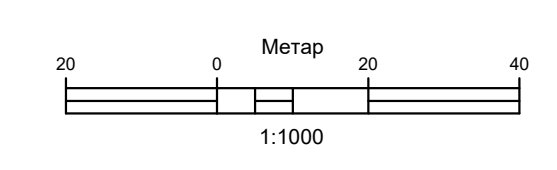

ВОДНА И КОМУНАЛНА ИНФРАСТРУКТУРА

- КОМПЛЕКС КОМУНАЛНЕ ПОВРШИНЕ ЗА ИЗГРАДЊУ ОБЈЕКТА ВОДОСНАБДЕВАЊА
- ВОДОВОД ПЛАНИРАНИ
- ФЕКАЛНА КАНАЛИЗАЦИЈА ПЛАНИРАНА
- АТМОСФЕРСКА КАНАЛИЗАЦИЈА ПЛАНИРАНА
- - - РЕГУЛАЦИОНА ЛИНИЈА
- ГРАНИЦА ОБУХВАТА ПЛАНА
- - - ГРАНИЦА КАТАСТАРСКЕ ОПШТИНЕ

НОСИЛАЦ ИЗДАЈЕ ПЛАНА	ОПШТИНА ИРИГ	Печат и потпис:
ОБРАЗЛАЖ	ОВЛАШТЕНО ЛИЦЕ: ЈП ЗАВОД ЗА УРБАНИЗАМ ВОЈВОДИНЕ ДИРЕКТОРА: ПРЉИЉАК КИЊЕВИЋИЋ, дипл. правник ПОМОЋНИ ДИРЕКТОРА: МИЉАДИЊАК ГАЉЕВИЋ, дипл. инж. арх.	Печат и потпис:
НАЗИВ ПЛАНА	ПЛАН ДЕТАЉНЕ РЕГУЛАЦИЈЕ ДЕЛА ВИКЕНД ЗОНЕ 5.13 У ОПШТИНИ ИРИГ	
НАЗИВ КАРТЕ	ВОДНА И КОМУНАЛНА ИНФРАСТРУКТУРА - ЛИСТ 3	
ОДГОВОРНИ УРБАНИСТА	Светлана Рено, дипл. инж. арх.	Печат и потпис:
САРАДНИЦИ	Бранило Милошевић, дипл. инж. грађевинарства	
Е-2872	Размере: 1:1000	Датум: Мај 2024. г.
		Број листа: 8.3