
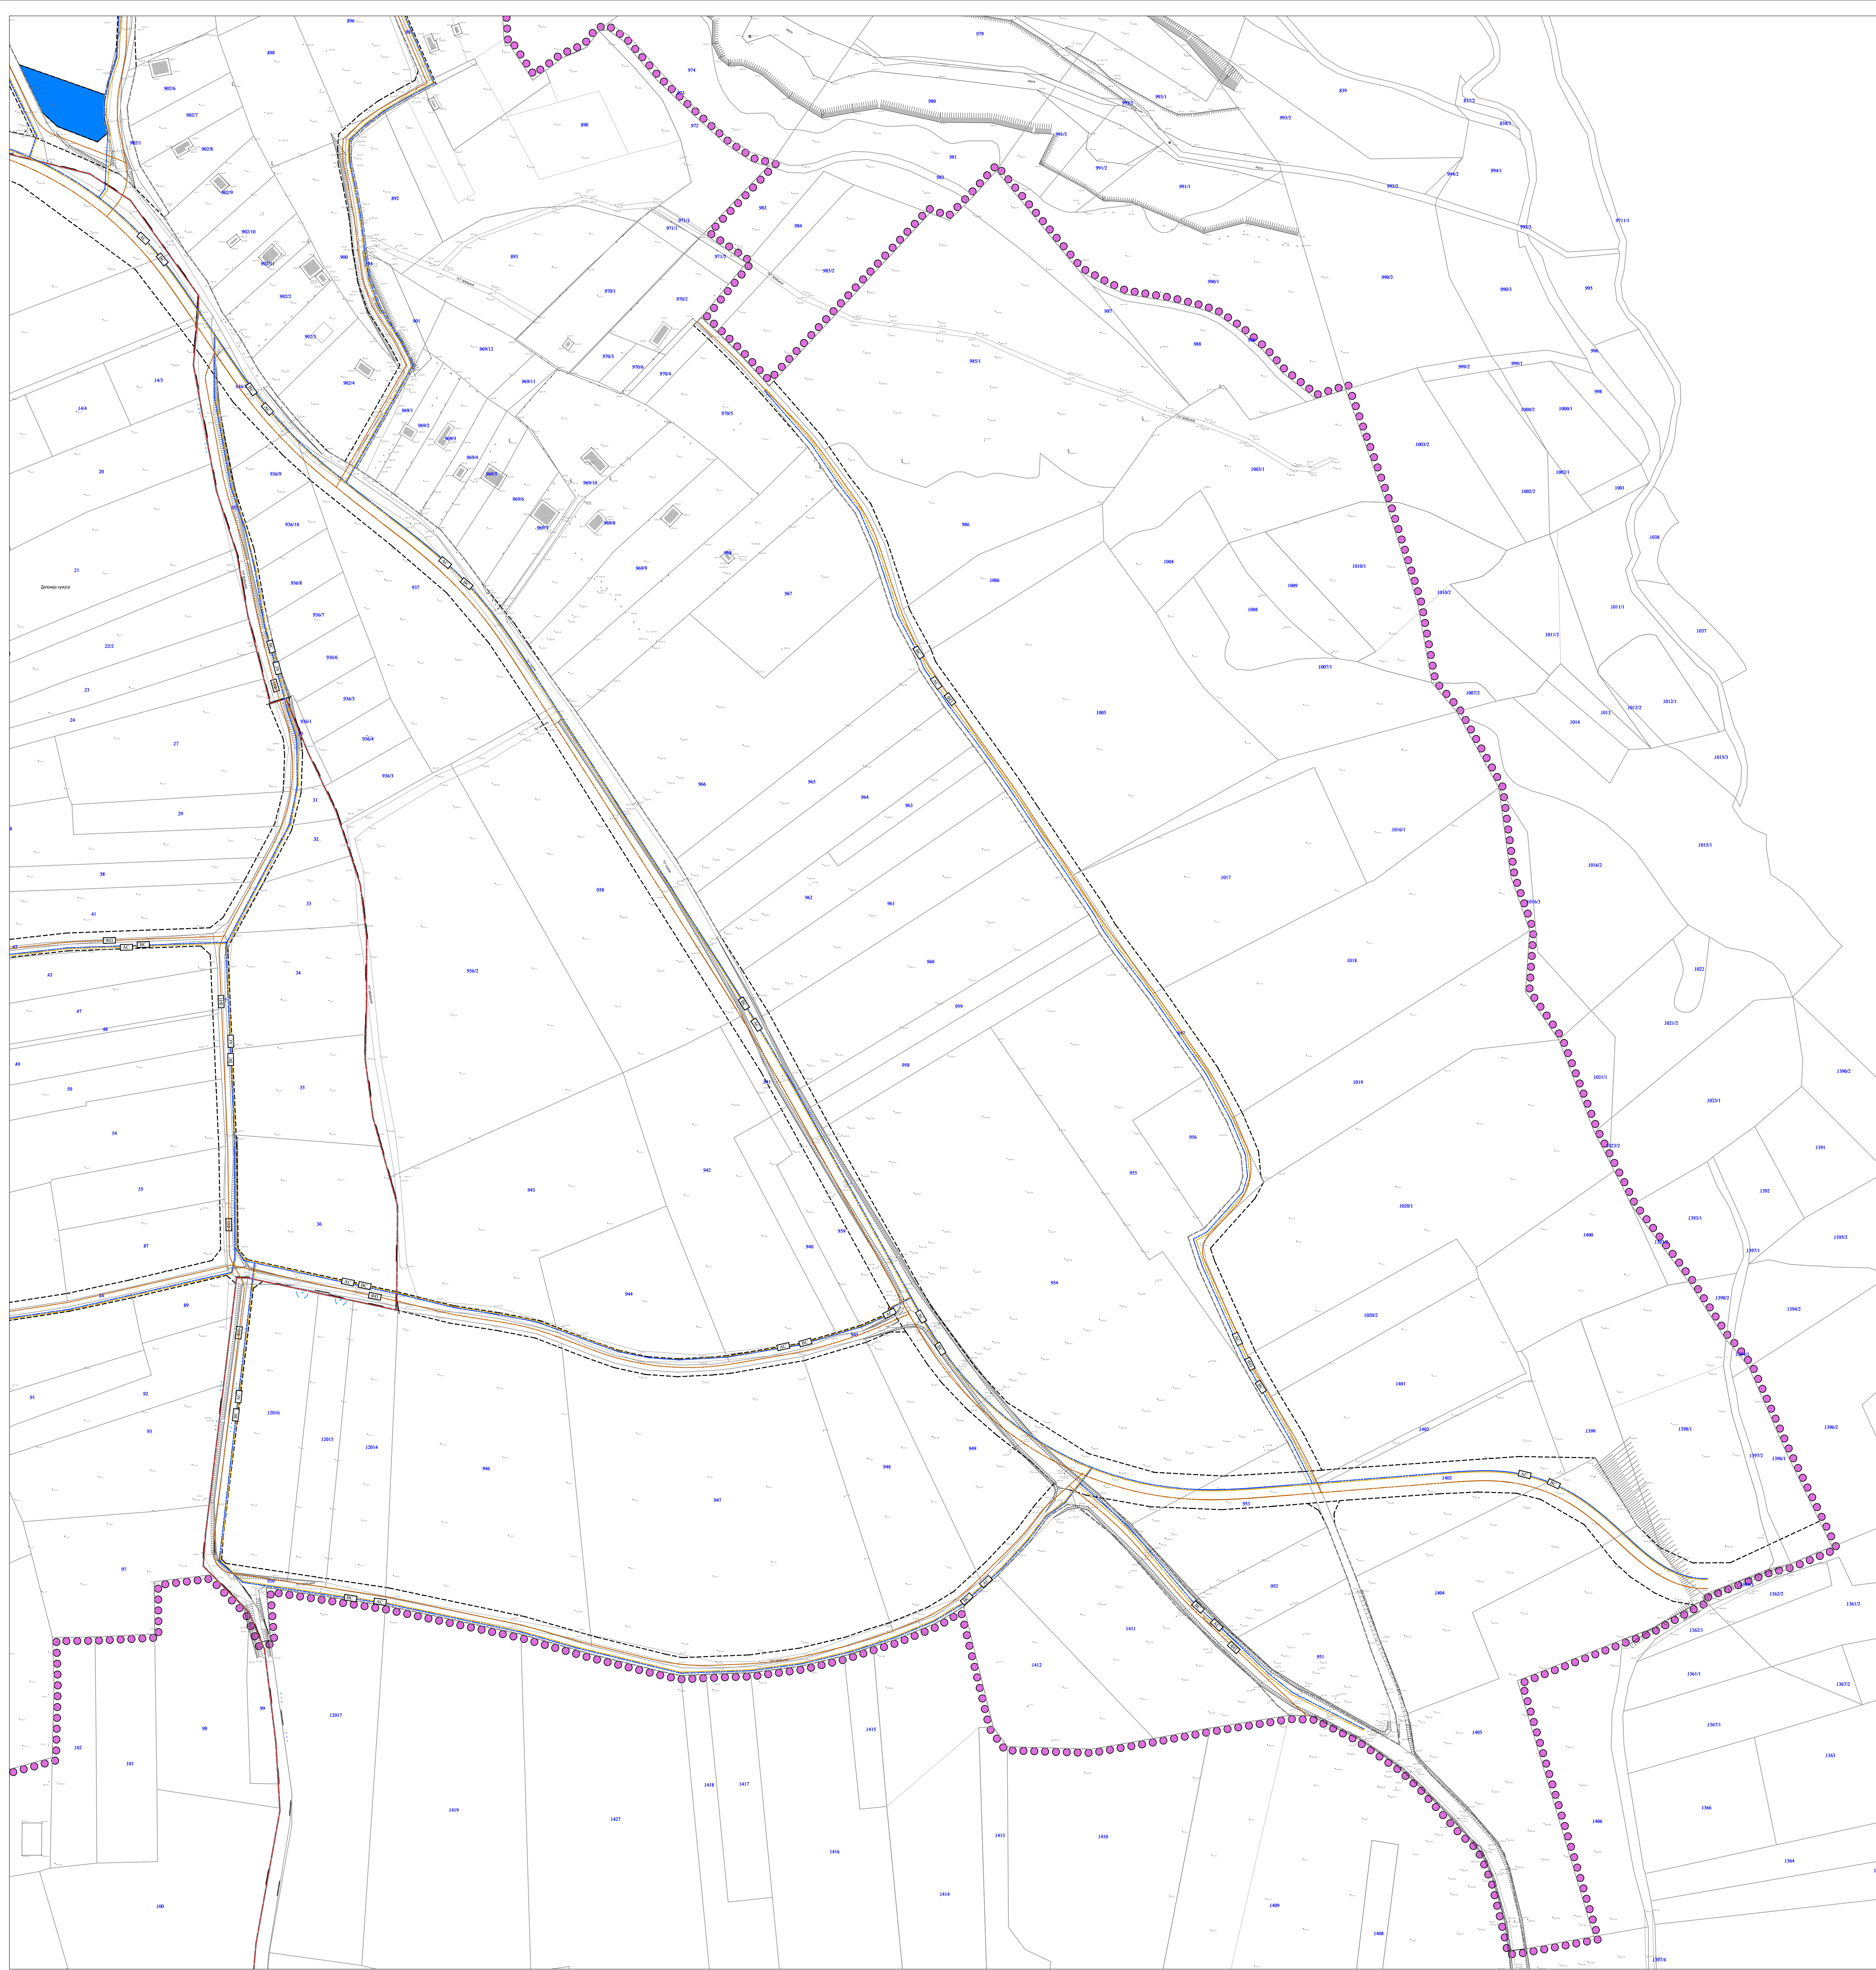
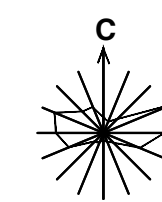


ПЛАН ДЕТАЉНЕ РЕГУЛАЦИЈЕ  
ДЕЛА ВИКЕНД ЗОНЕ 5.13 У ОПШТИНИ ИРИГ

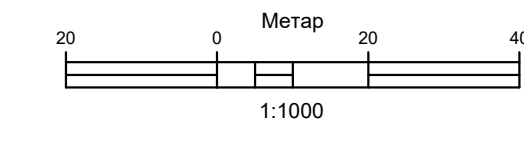

ВОДНА И КОМУНАЛНА ИНФРАСТРУКТУРА

- КОМПЛЕКС КОМУНАЛНЕ ПОВРШИНЕ ЗА ИЗГРАДНУ ОБЈЕКТА ВОДОСНАБДЕВАЊА
- ВОДОВОД ПЛАНИРАНИ
- ФЕКАЛНА КАНАЛИЗАЦИЈА ПЛАНИРАНА
- АТМОСФЕРСКА КАНАЛИЗАЦИЈА ПЛАНИРАНА
- РЕГУЛАЦИОНА ЛИНИЈА
- ГРАНИЦА ОБУХВАТА ПЛАНА

|                        |   |  |                 |
|------------------------|---|--|-----------------|
| ИСТИЦАЛ<br>ИЗДАЈ ПЛАНА |   | ОПШТИНА ИРИГ   | Печат и потпис: |
| ОБРАЗЛЖАЧ              |   | ЈП ЗАВОД ЗА УРБАНИЗАМ ВОВОДИНЕ<br>ДИРЕКТОР: ПРЧДРАГ КИЧЕВИЋ, дипл. правник<br>ПОМОЋНИ ДИРЕКТОР: МИРОСЛАВ ГАСПЕЉ, дипл. инж. арх. | Печат и потпис: |
| НАЗИВ ПЛАНА            | ПЛАН ДЕТАЉНЕ РЕГУЛАЦИЈЕ<br>ДЕЛА ВИКЕНД ЗОНЕ 5.13 У ОПШТИНИ ИРИГ |  |                 |
| НАЗИВ КАРТЕ            | ВОДНА И КОМУНАЛНА ИНФРАСТРУКТУРА - ЛИСТ 4                       |  |                 |
| ОДГОВОРНИ УРБАНИСТА    | Светлана Рено, дипл. инж. арх.                                  |  | Печат и потпис: |
| САРАДНИЦИ              | Бранко Милошевић, дипл. инж. грађевинарства                     |  |                 |
| Е-2872                 | Размере: 1:1000   | Датум: Мај 2024. г.  | Број листа: 8.4 |