
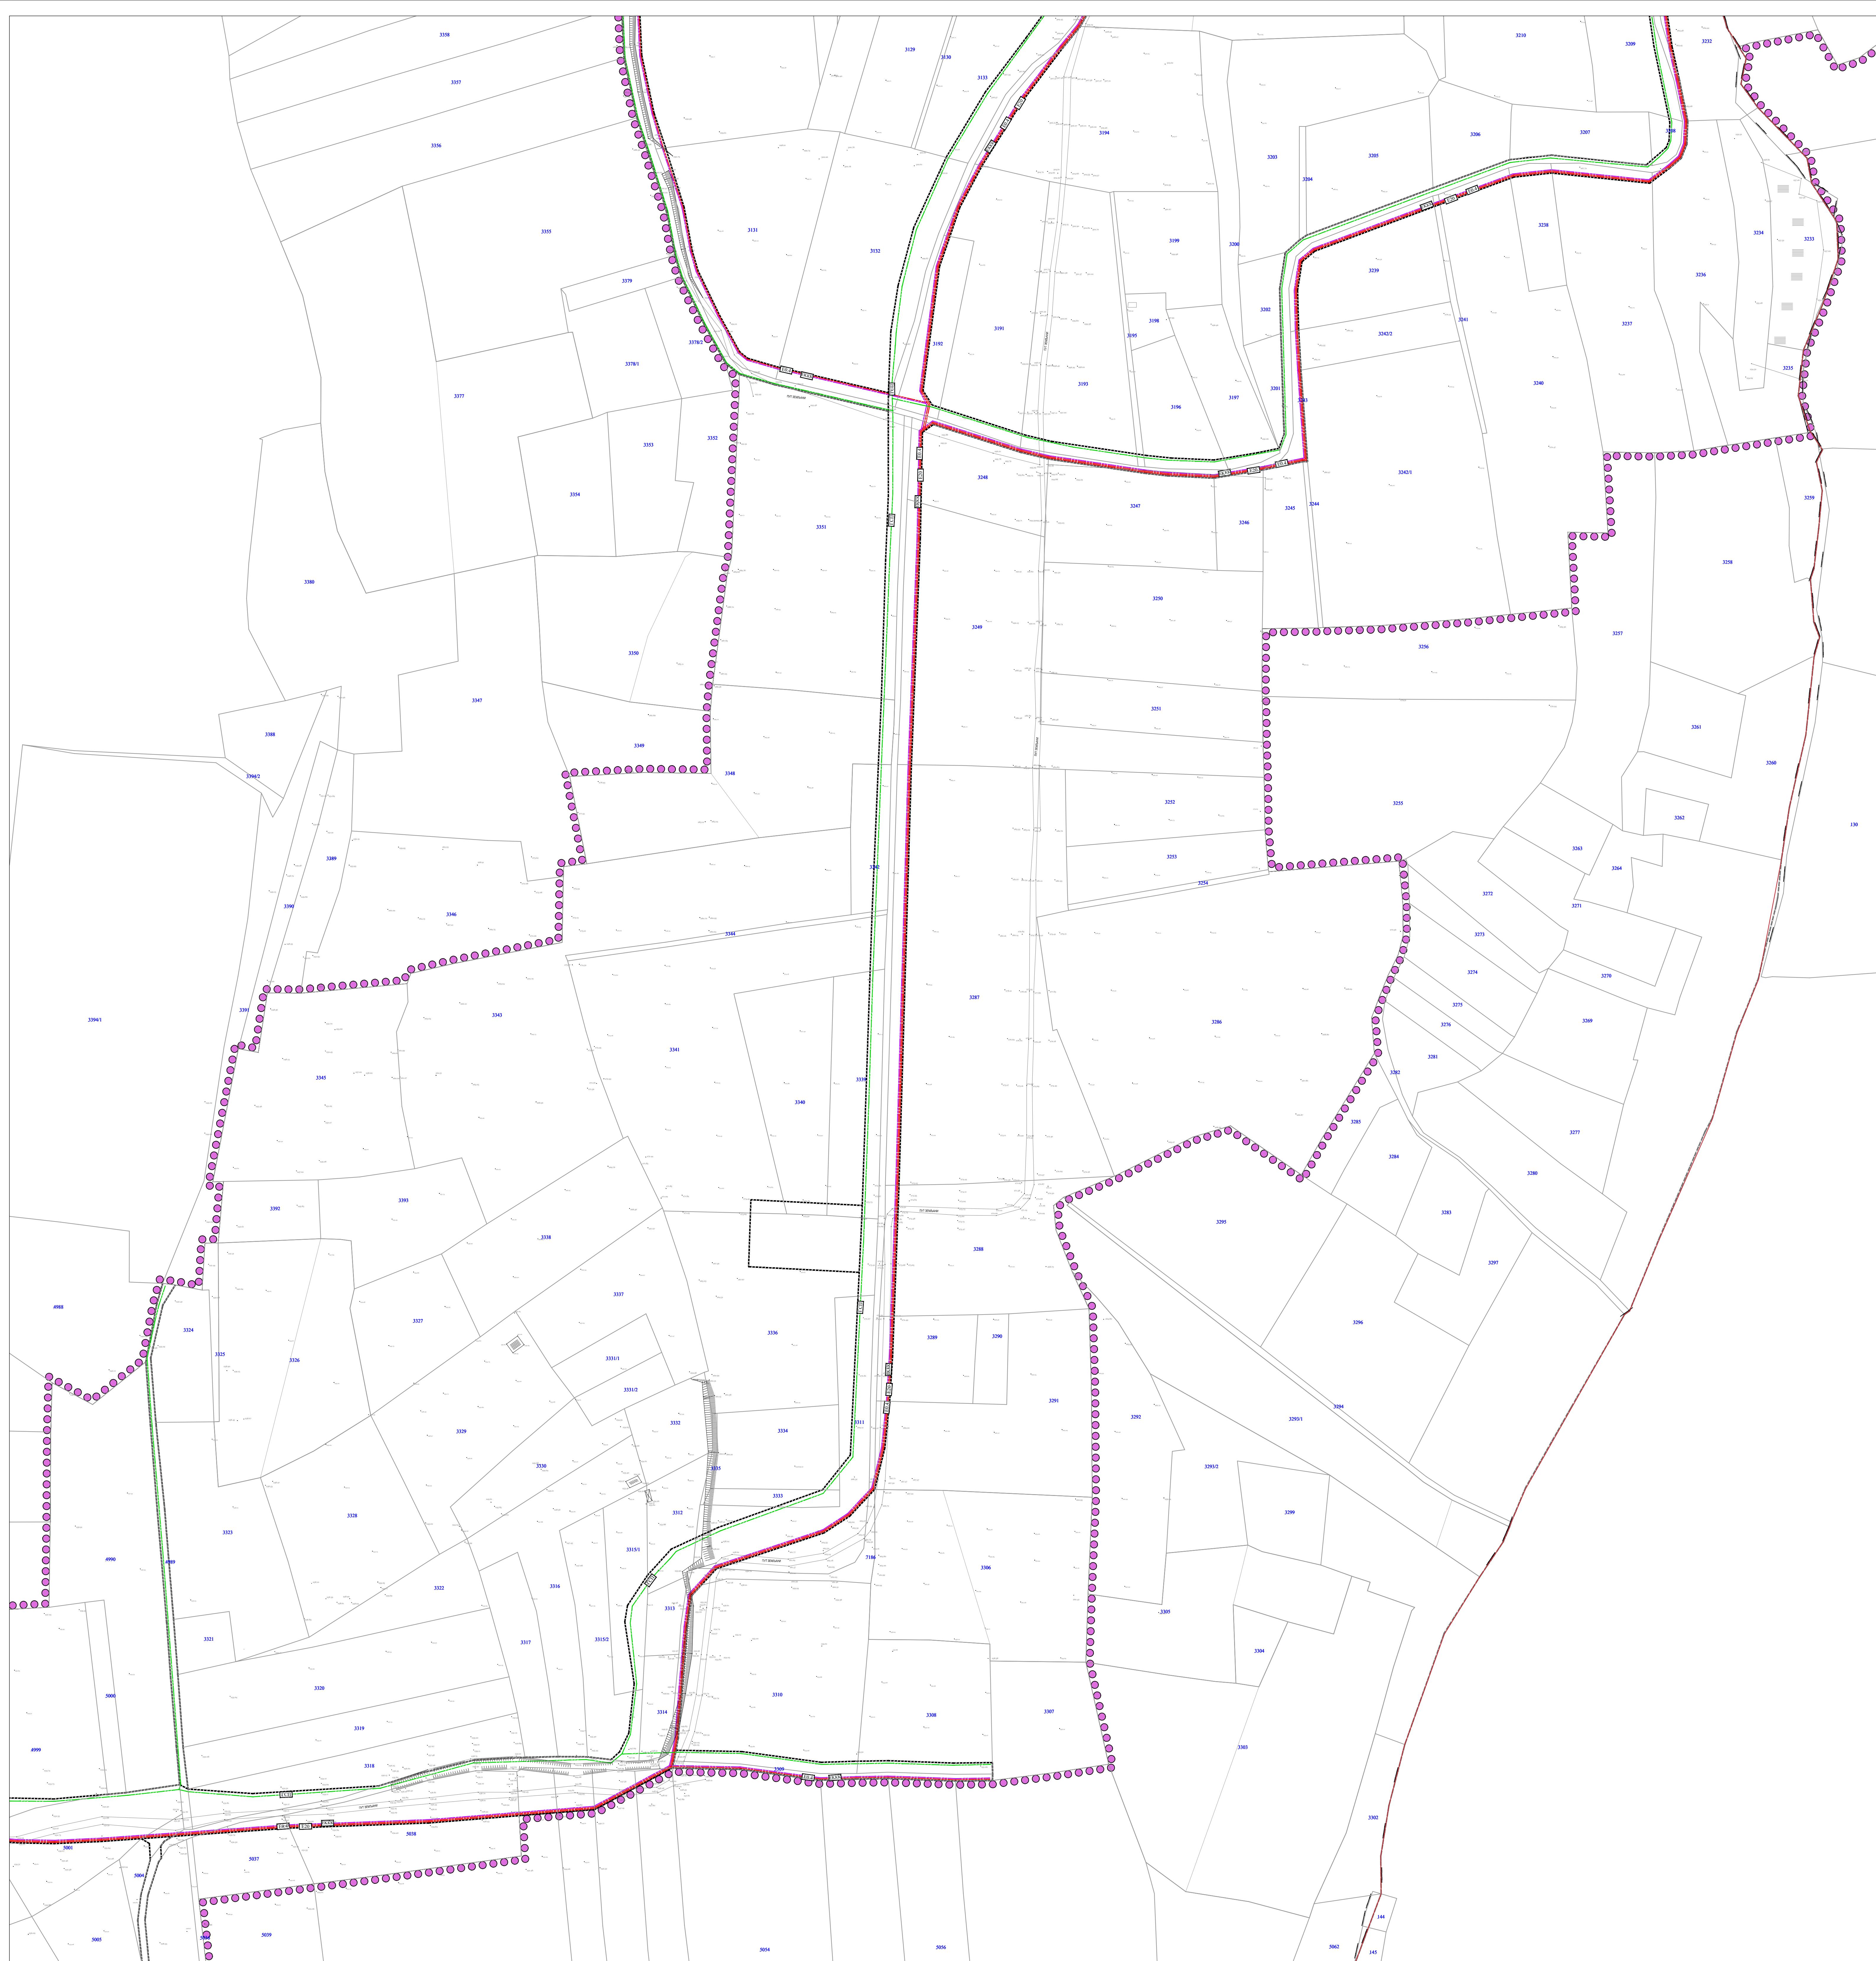
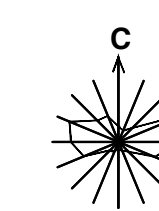


ПЛАН ДЕТАЉНЕ РЕГУЛАЦИЈЕ
ДЕЛА ВИКЕНД ЗОНЕ 5.13 У ОПШТИНИ ИРИГ

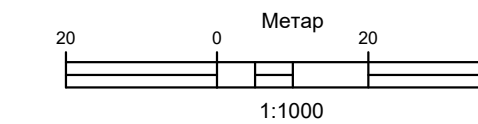

ЕНЕРГЕТСКА И ЕК ИНФРАСТРУКТУРА

- ЕЛЕКТРОЕНЕРГЕТСКА ИНФРАСТРУКТУРА**
- 20 кВ ПОДЕМНИ ВОД (ПЛАНИРАНИ)
 - 0,4 кВ ПОДЕМНИ ВОД (ПЛАНИРАНИ)
- ТЕРМОЕНЕРГЕТСКА ИНФРАСТРУКТУРА**
- ДИСТРИБУТИВНИ ГАСОВОД
- ЕЛЕКТРОНСКА КОМУНИКАЦИОНА (ЕК) ИНФРАСТРУКТУРА**
- ЕЛЕКТРОНСКА КОМУНИКАЦИОНА КАНАЛИЗАЦИЈА ПОДЕМНА (ПЛАНИРАНА)
- РЕГУЛАЦИОНА ЛИНИЈА
- ГРАНИЦА ОБУХВАТА ПЛАНА
- ГРАНИЦА КАТАСТАРСКЕ ОПШТИНЕ

НОСИЛАЦ ИЗРАДЕ ПЛАНА	ОПШТИНА ИРИГ	Печат и потпис:
ОБРАЗЛАЖ	ОВЛАШТЕНО ЛИЦЕ: ЈП ЗАВОД ЗА УРБАНИЗАМ ВОЈВОДИНЕ ВД ДИРЕКТОРА: ПРЉДРАГ КИЧЕВИЋ, дипл. правник ПОМОЋНИ ДИРЕКТОР: МИРОСЛАВ ГАКЕЉИЋ, дипл. инж. арх.	Печат и потпис:
НАЗИВ ПЛАНА	ПЛАН ДЕТАЉНЕ РЕГУЛАЦИЈЕ ДЕЛА ВИКЕНД ЗОНЕ 5.13 У ОПШТИНИ ИРИГ	
НАЗИВ КАРТЕ	ЕНЕРГЕТСКА И ЕК ИНФРАСТРУКТУРА - ЛИСТ 2	
ОДГОВОРНИ УРБАНИСТА	Светлана Рено, дипл. инж. арх.	Печат и потпис:
САРАДНИЦИ	Маријана Галадровић, инж. инженер Мирослав Жижич, дипл. инж. маш.	
Е-2872	Размере: 1:1000	Датум: Мај 2024. г.
		Број листа: 9.2