
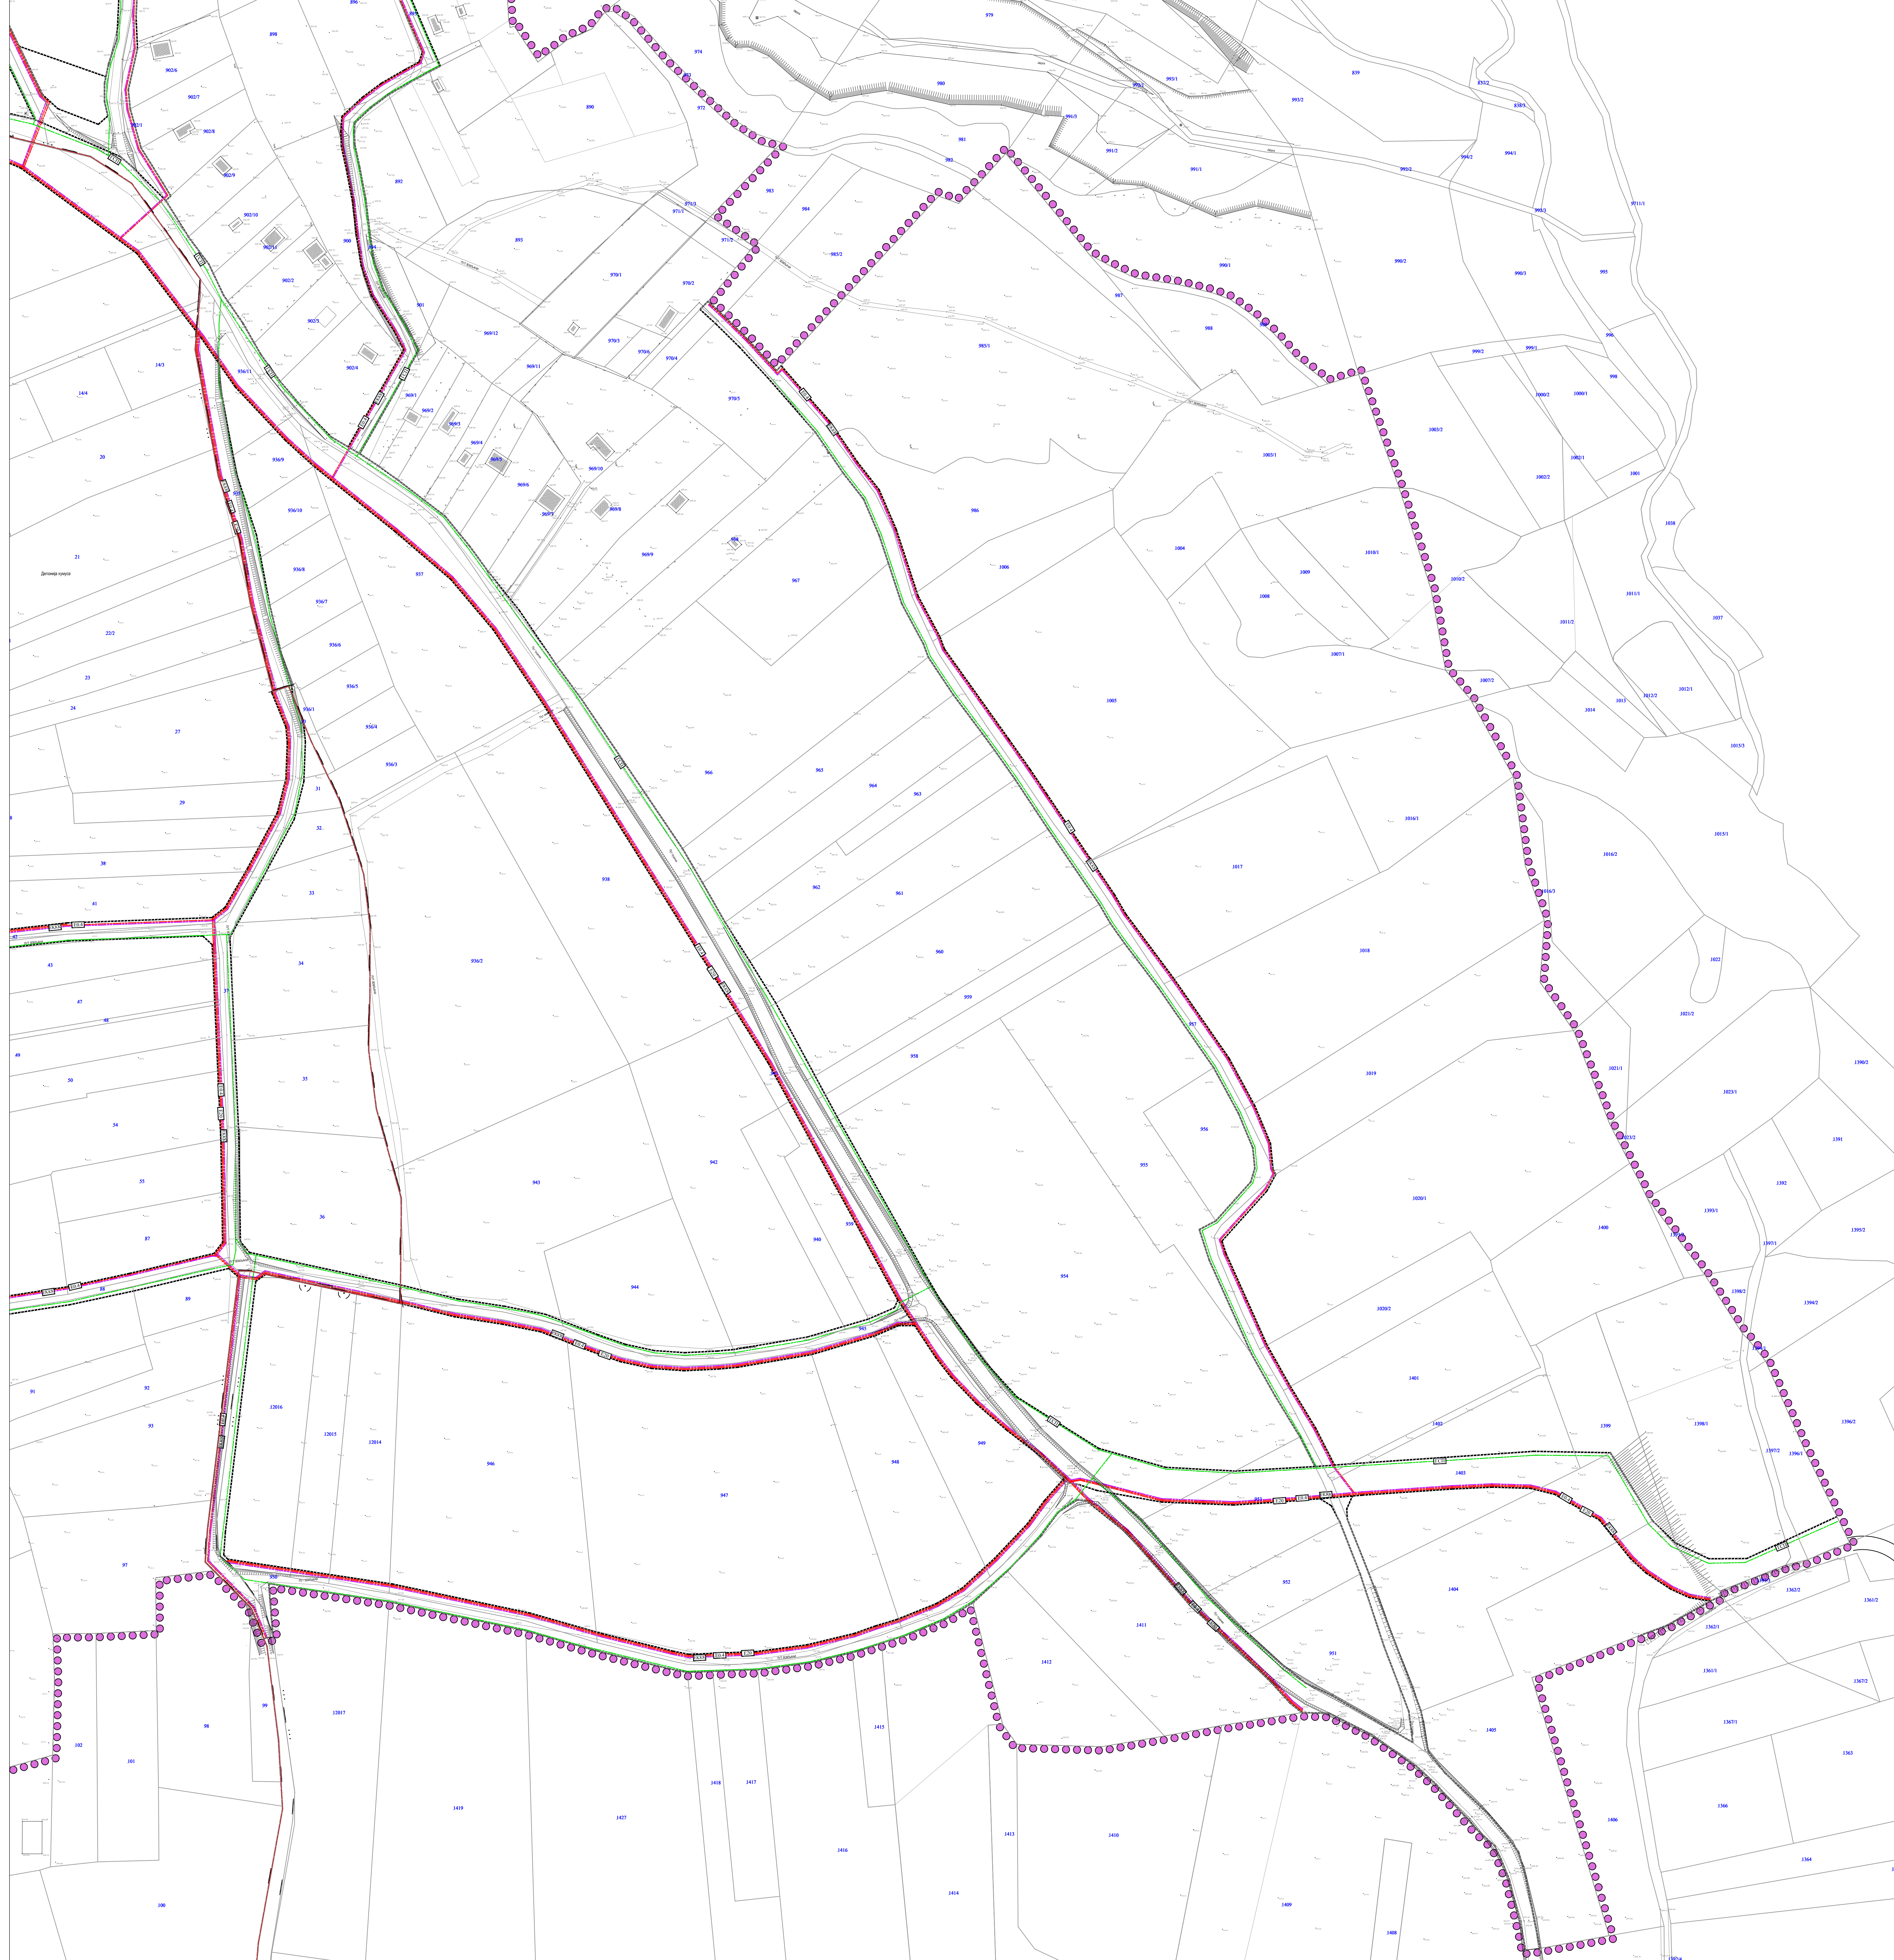
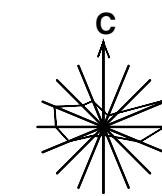


ПЛАН ДЕТАЉНЕ РЕГУЛАЦИЈЕ  
ДЕЛА ВИКЕНД ЗОНЕ 5.13 У ОПШТИНИ ИРИГ

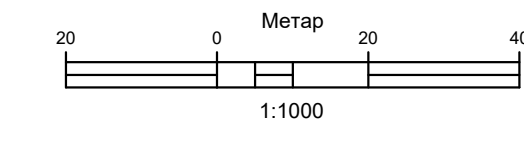

ЕНЕРГЕТСКА И ЕК ИНФРАСТРУКТУРА

ЕЛЕКТРОЕНЕРГЕТСКА ИНФРАСТРУКТУРА

- 20 kV ПОДЕЗМНИ ВОД (ПЛАНИРАНИ)
- 0.4 kV ПОДЕЗМНИ ВОД (ПЛАНИРАНИ)

ТЕРМОЕНЕРГЕТСКА ИНФРАСТРУКТУРА

- ДИСТРИБУТИВНИ ГАСОВОД

ЕЛЕКТРОНСКА КОМУНИКАЦИОНА (ЕК) ИНФРАСТРУКТУРА

- ЕЛЕКТРОНСКА КОМУНИКАЦИОНА КАНАЛИЗАЦИЈА ПОДЕЗМНА (ПЛАНИРАНА)

--- РЕГУЛАЦИОНА ЛИНИЈА

●●●●● ГРАНИЦА ОБУХВАТА ПЛАНА

--- ГРАНИЦА КАТАСТАРСКЕ ОПШТИНЕ

НОСИЛАЦ ИЗДАЈЕ ПЛАНА		ОПШТИНА ИРИГ	Печат и потпис:
ОБРАЗЛАЖ		ЈП ЗАВОД ЗА УРБАНИЗАМ ВОЈВОДИНЕ ДИРЕКТОРА: ПРЉИЉА КИЧЕВИЋ, дипл. правник ПОМОЋНИ ДИРЕКТОРА: МИРОСЛАВ ГАКЉЕЉ, дипл. инж. арх.	Печат и потпис:
НАЗИВ ПЛАНА	ПЛАН ДЕТАЉНЕ РЕГУЛАЦИЈЕ ДЕЛА ВИКЕНД ЗОНЕ 5.13 У ОПШТИНИ ИРИГ		
НАЗИВ КАРТЕ	ЕНЕРГЕТСКА И ЕК ИНФРАСТРУКТУРА - ЛИСТ 4		
ОДГОВОРНИ УРБАНИСТА	Светлана Рено, дипл.инж.арх.		Печат и потпис:
САРАДНИЦИ	Маријана Галавац, инж.инженер Милош Жижич, дипл.инж.град.		
Е-2872	Размере: 1:1000	Датум: Мај 2024. г.	Број листа: 9.4