
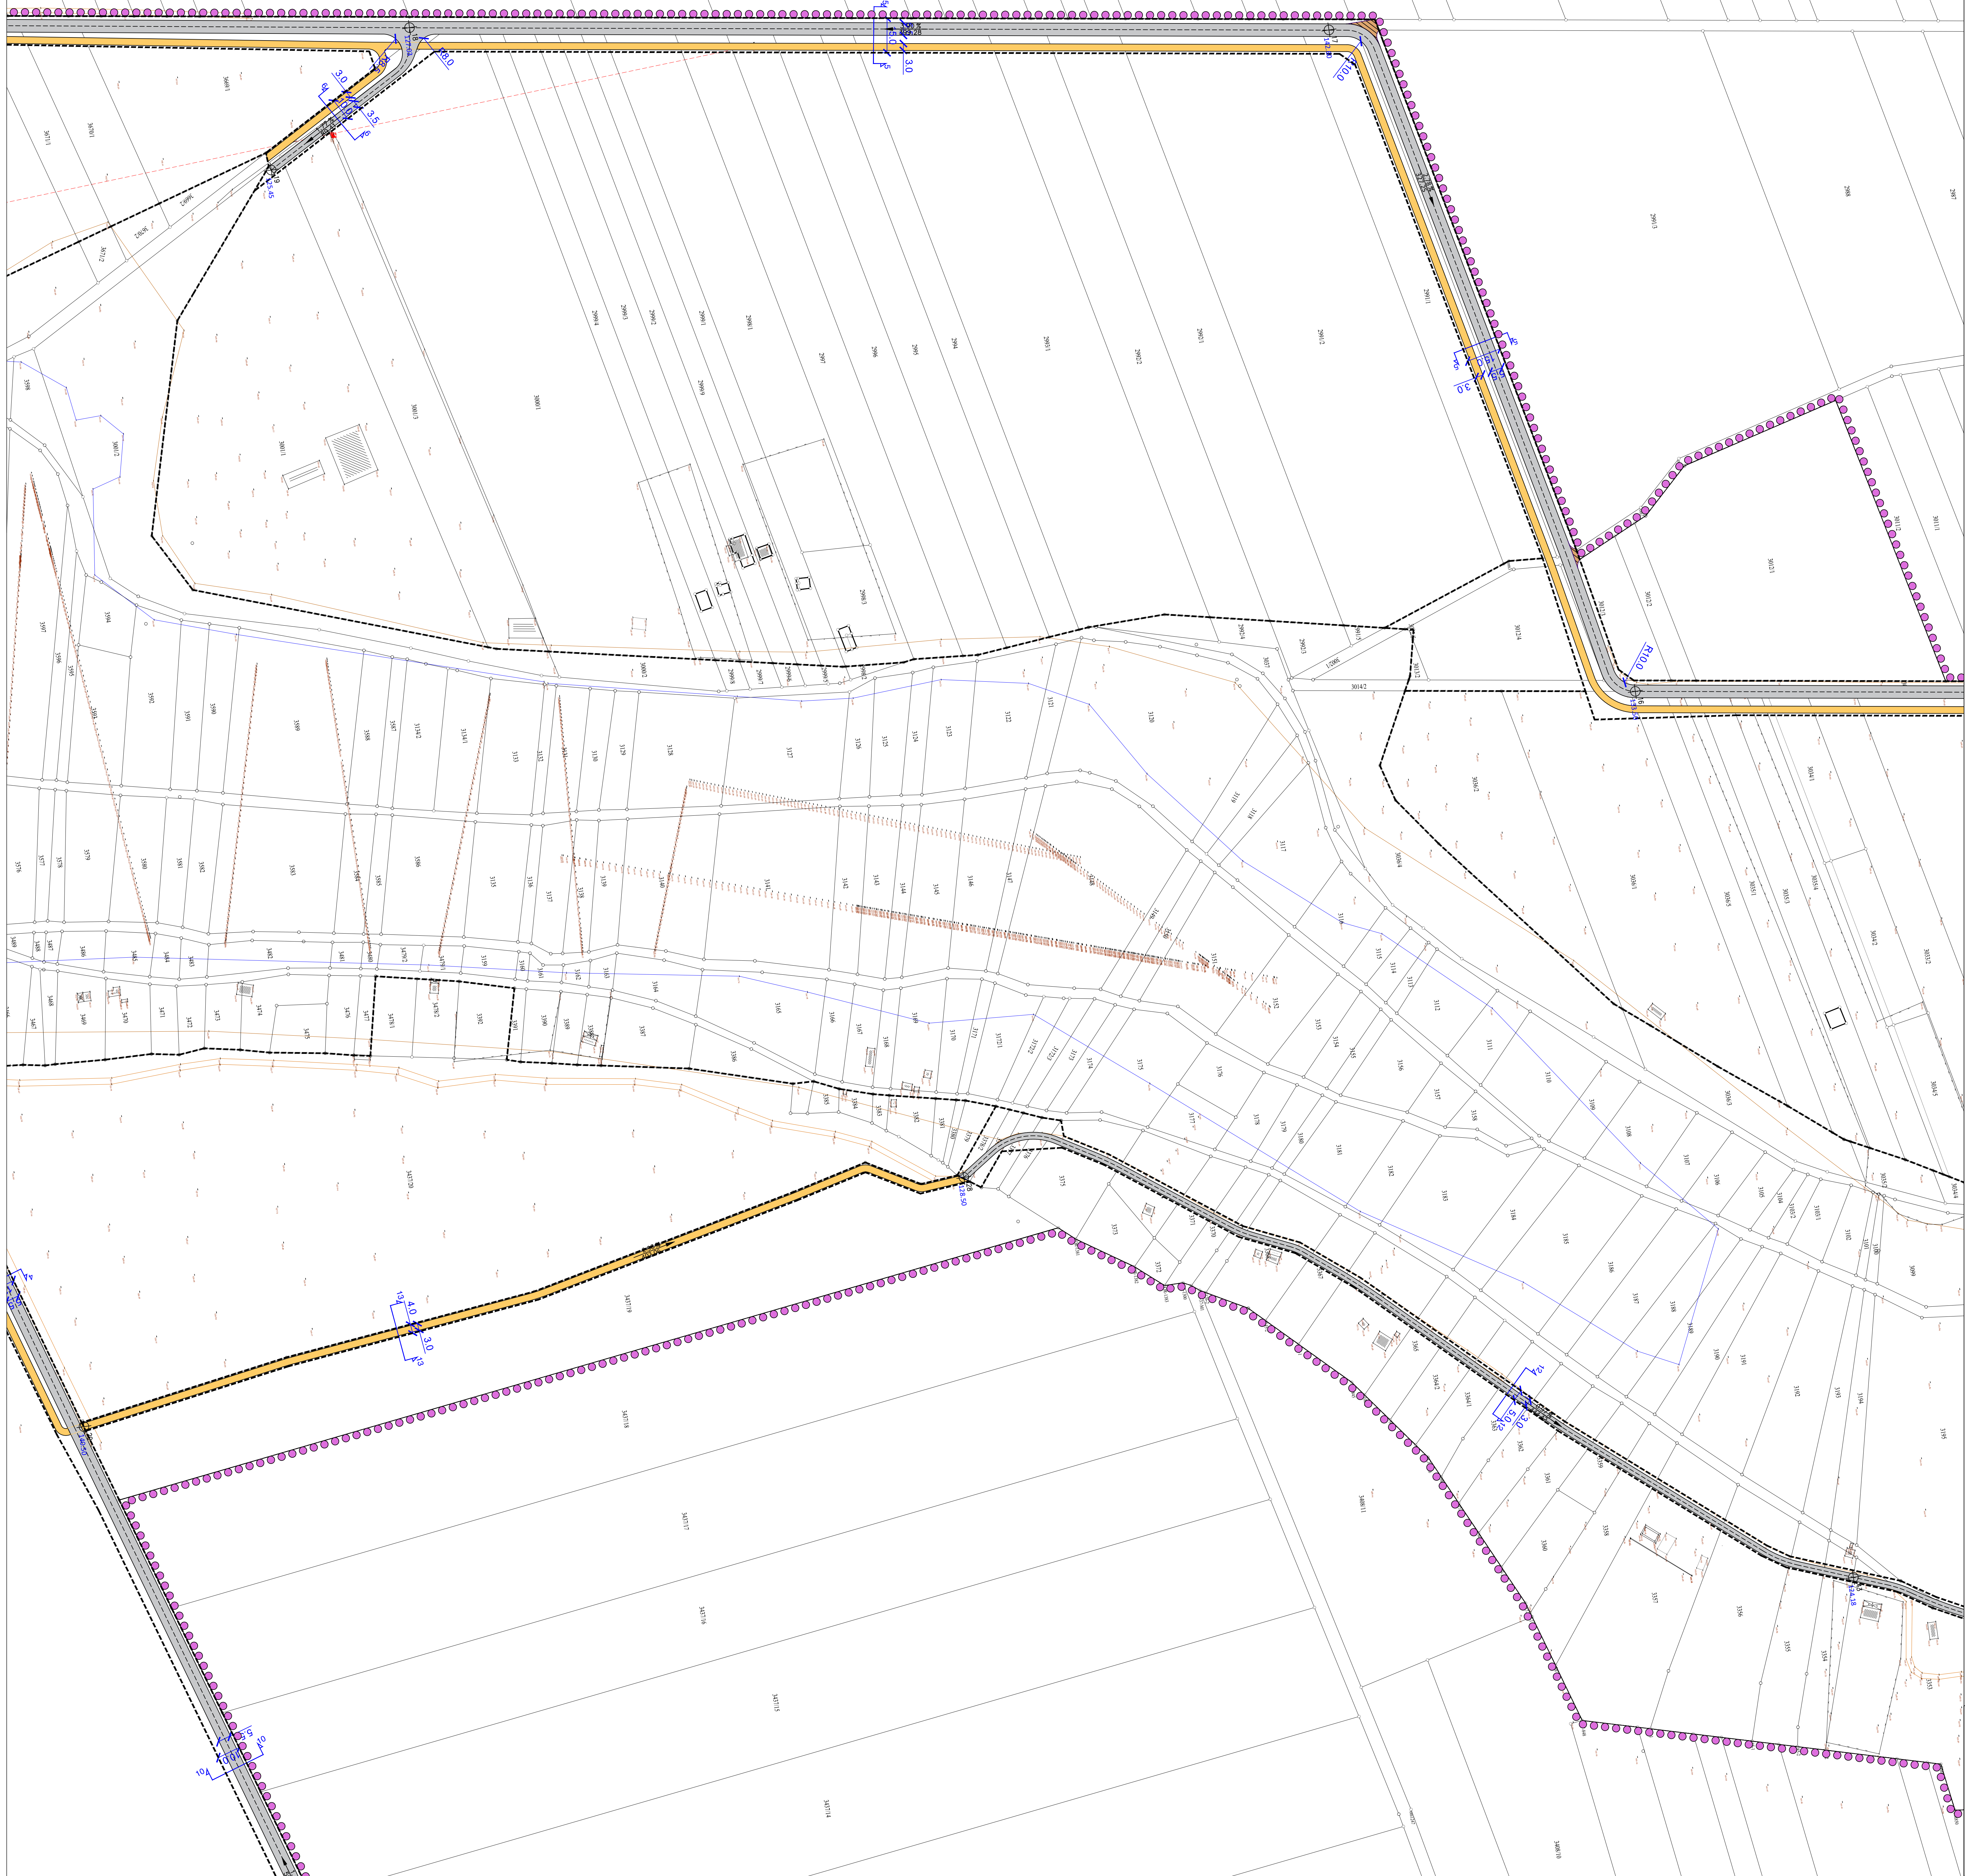


ПЛАН ДЕТАЉНЕ РЕГУЛАЦИЈЕ
ТУРИСТИЧКО-РЕКРЕАТИВНОГ КОМПЛЕКСА
"ЈЕЗЕРО БОРКОВАЦ"

-НАЦРТ-

Метар
0 20 40
1:1000

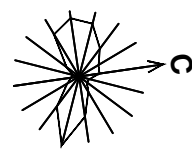

САОБРАЋАЈНА ИНФРАСТРУКТУРА И НИВЕЛАЦИОНИ ПЛАН - ЛИСТ 7

САОБРАЋАЈНА ИНФРАСТРУКТУРА

- ПРИСТУПНА САОБРАЋАЈНИЦА
- ПЕШАЧКО-БИЦИКЛИСТИЧКА СТАЗА
- САОБРАЋАЈНИ ПРИКЉУЧАК НЕКАТЕГОРИСАНОГ ПУТА - ОТСРЕШТЕ

НИВЕЛАЦИОНИ ПЛАН

- ПОТА НИВЕЛЕТЕ ОСОВИНЕ САОБРАЋАЈНИЦЕ
- НАГЛЕ НИВЕЛЕТЕ

РЕГУЛАЦИОНА ЛИНИЈА

ГРАНИЦА ОБУХВАТА ПЛАНА

ИСТОРАЈ ИЗРАДЕ ПЛАНА	ОПШТИНА ИРИГ ОБЛАШЉЕНО ЛИЦЕ ЈП ЗАВОД ЗА УРБАНИЗАМ ВОЈВОДИНЕ БД ДИРЕКТОРА: ПРЕДРАГ КИЧЕВИЋ, дипл.грађининг. ПОМОЋНИК ДИРЕКТОРА: ИР ВЛАДИМИР ПИХЛЕР, дипл.инж.арх.	Печат и потпис:
ОБРАЂИВАЧ	НАЗИВ ПЛАНА ПЛАЊ ДЕТАЉНЕ РЕГУЛАЦИЈЕ ТУРИСТИЧКО-РЕКРЕАТИВНОГ КОМПЛЕКСА "ЈЕЗЕРО БОРКОВАЦ"	Печат и потпис:
НАЗИВ КАРТЕ	САОБРАЋАЈНА ИНФРАСТРУКТУРА И НИВЕЛАЦИОНИ ПЛАН - ЛИСТ 7	
ОДГОВОРНИ УРБАНИСТА	СВЕТОЛАНА РЕНО, дипл. инж. арх.	Печат и потпис:
САРАДНИЦИ	МАРИЈА ЗЕЦ, инж.инж. саобр. БАЊЕ СВИТЛИЦА, дипл. инж. геод.	
E-2863	Размер: 1:1000	Датум: АПРИЛ 2024. ГОДИНЕ
		Број лист: 6.7