
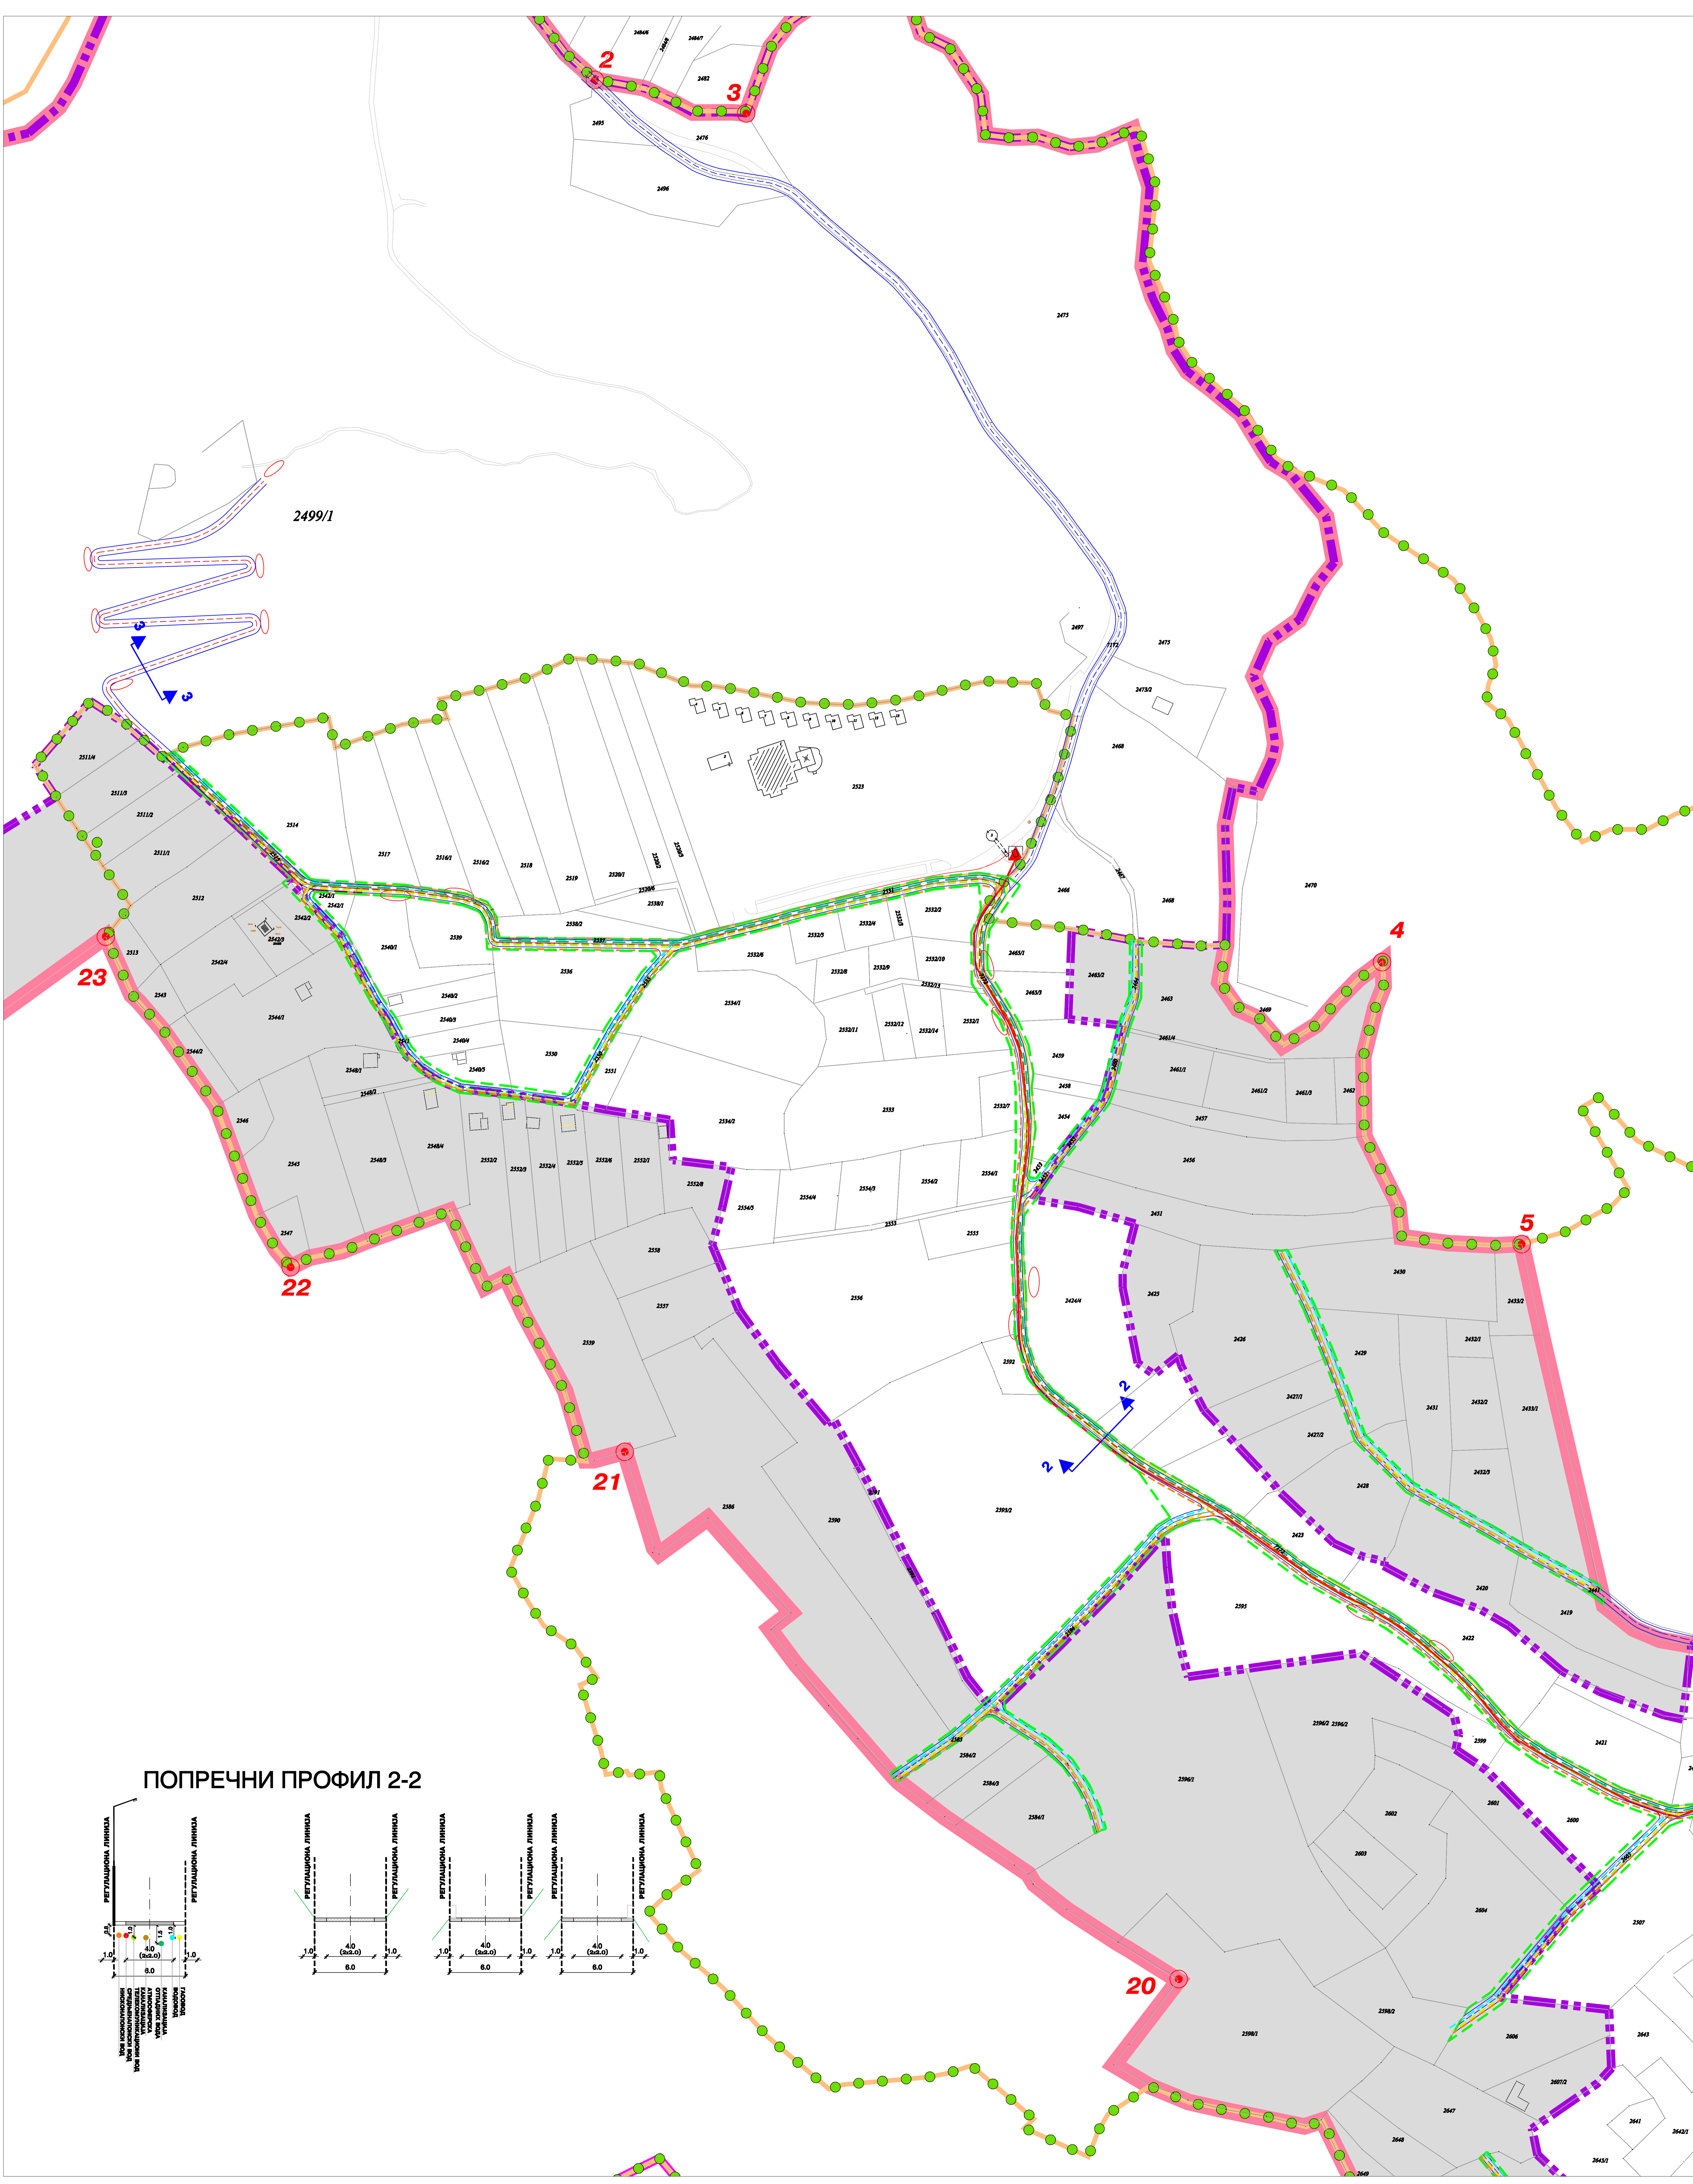


ПЛАН ДЕТАЛНЕ РЕГУЛАЦИЈЕ
"СТАЗА ЗДРАВЉА" У
К.О. ВРДНИК

-ИЗМЕНА И ДОПУНА-

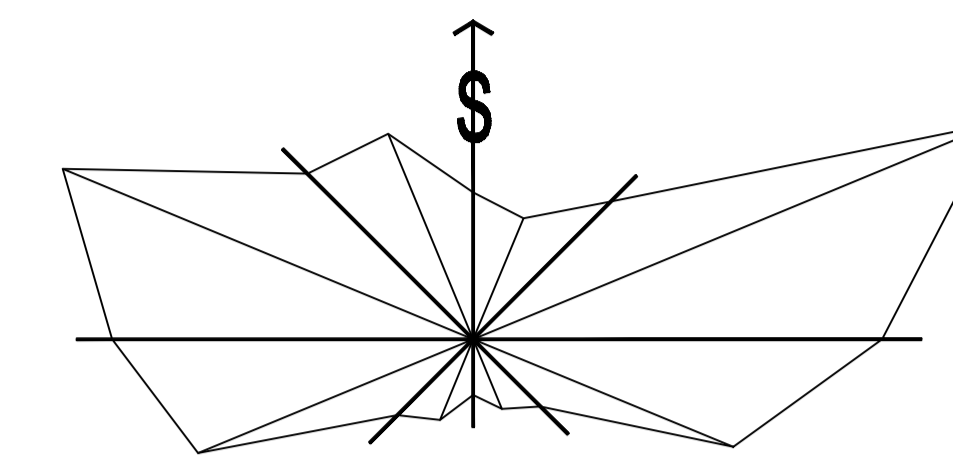

СИНХРОН ПЛАН ИНФРАСТРУКТУРЕ

САОБРАЋАЈНА ИНФРАСТРУКТУРА

- КОРИДОР СТАЗЕ ЗДРАВЉА
- ОДМОРНИСТА
- УЛИЧНИ И КОРИДОР ПРИСТУПНЕ САОБРАЋАЈНИЦЕ

ЕЛЕКТРОЕНЕРГЕТСКА И ЕЛЕКТРОКОМУНИКАЦИОНА ИНФРАСТРУКТУРА

- ТС 20/0,4 kV
- ЕЛЕКТРОЕНЕРГЕТСКИ СРЕДЊЕНАПОНСКИ ВОД - ПОСТОЈЕЋИ
- ЕЛЕКТРОЕНЕРГЕТСКИ СРЕДЊЕНАПОНСКИ ВОД
- ЕЛЕКТРОЕНЕРГЕТСКИ НИСКОНАПОНСКИ ВОД
- ТЕЛЕКОМУНИКАЦИОНИ ВОД

ТЕРМОЕНЕРГЕТСКА ИНФРАСТРУКТУРА

- ГАСОВОД

ВОДОПРИВРЕДНА ИНФРАСТРУКТУРА

- ВОДОВОД
- АТМОСФЕРСКА КАНАЛИЗАЦИЈА
- КАНАЛИЗАЦИЈА ОТПАДНИХ ВОДА

- ГРАНИЦА ГРАЂЕВИНСКОГ ПОДРУЧЈА НАСЕЉА ВРДНИК
- ГРАНИЦА ЗОНЕ ЦЕНТРАЛНИХ САДРЖАЈА
- ГРАНИЦА ГРАЂ. ЗЕМЉИШТА ВАН ГРАНИЦЕ ГРАЂ. ПОДРУЧЈА НАСЕЉА ВРДНИК
- ГРАНИЦА НАЦИОНАЛНОГ ПАРКА ФРУШКА ГОРА
- ГРАНИЦА НАЦИОНАЛНОГ ПАРКА ФРУШКА ГОРА У СКАЛАДУ СА ЗАКОНОМ О НАЦИОНАЛНИМ ПАРКОВИМА
- ГРАНИЦА НАЦИОНАЛНОГ ПАРКА ФРУШКА ГОРА У СКАЛАДУ СА ПЛАНУ НИП ФРУШКА ГОРА
- ГРАНИЦА БАЊСКОГ ПОДРУЧЈА
- ГРАНИЦА ОБУХВАТА ГДР-а
- ГРАНИЦА ОБУХВАТА ИЗМЕНА ГДР-а
- ПРОШИРЕЊЕ ОБУХВАТА ГДР-а

СКУПШТИНА ОПШТИНЕ ИРИГ

ИЗМЕНЕ И ДОПУНЕ
ПЛАН ДЕТАЛНЕ РЕГУЛАЦИЈЕ
"СТАЗА ЗДРАВЉА"
У К.О. ВРДНИК

наручилац израде:

ОПШТИНА ИРИГ

носилац израде:

ЈАВНО ПРЕДУЗЕЋЕ "ПЛАН" РУМА

ОДГОВОРНИ УРБАНИСТА:
Милка Павловић, дипл. инж.

ОБРАЂИВАЧ:
Ковачевић Тања, дипл. инж. арх.

САРАДНИЦИ:
Петар Ђурчић, дипл. инж. ел.
Марија Зец, дипл. инж. саобр.

СИНХРОН ПЛАН
ИНФРАСТРУКТУРЕ

ЛИСТ
6.2a

РУМА 2017.

Р 1:1000

ПОПРЕЧНИ ПРОФИЛ 2-2

