


Катастарско-топографски план

кат.парцела 1098 К.О. Крушедол Село

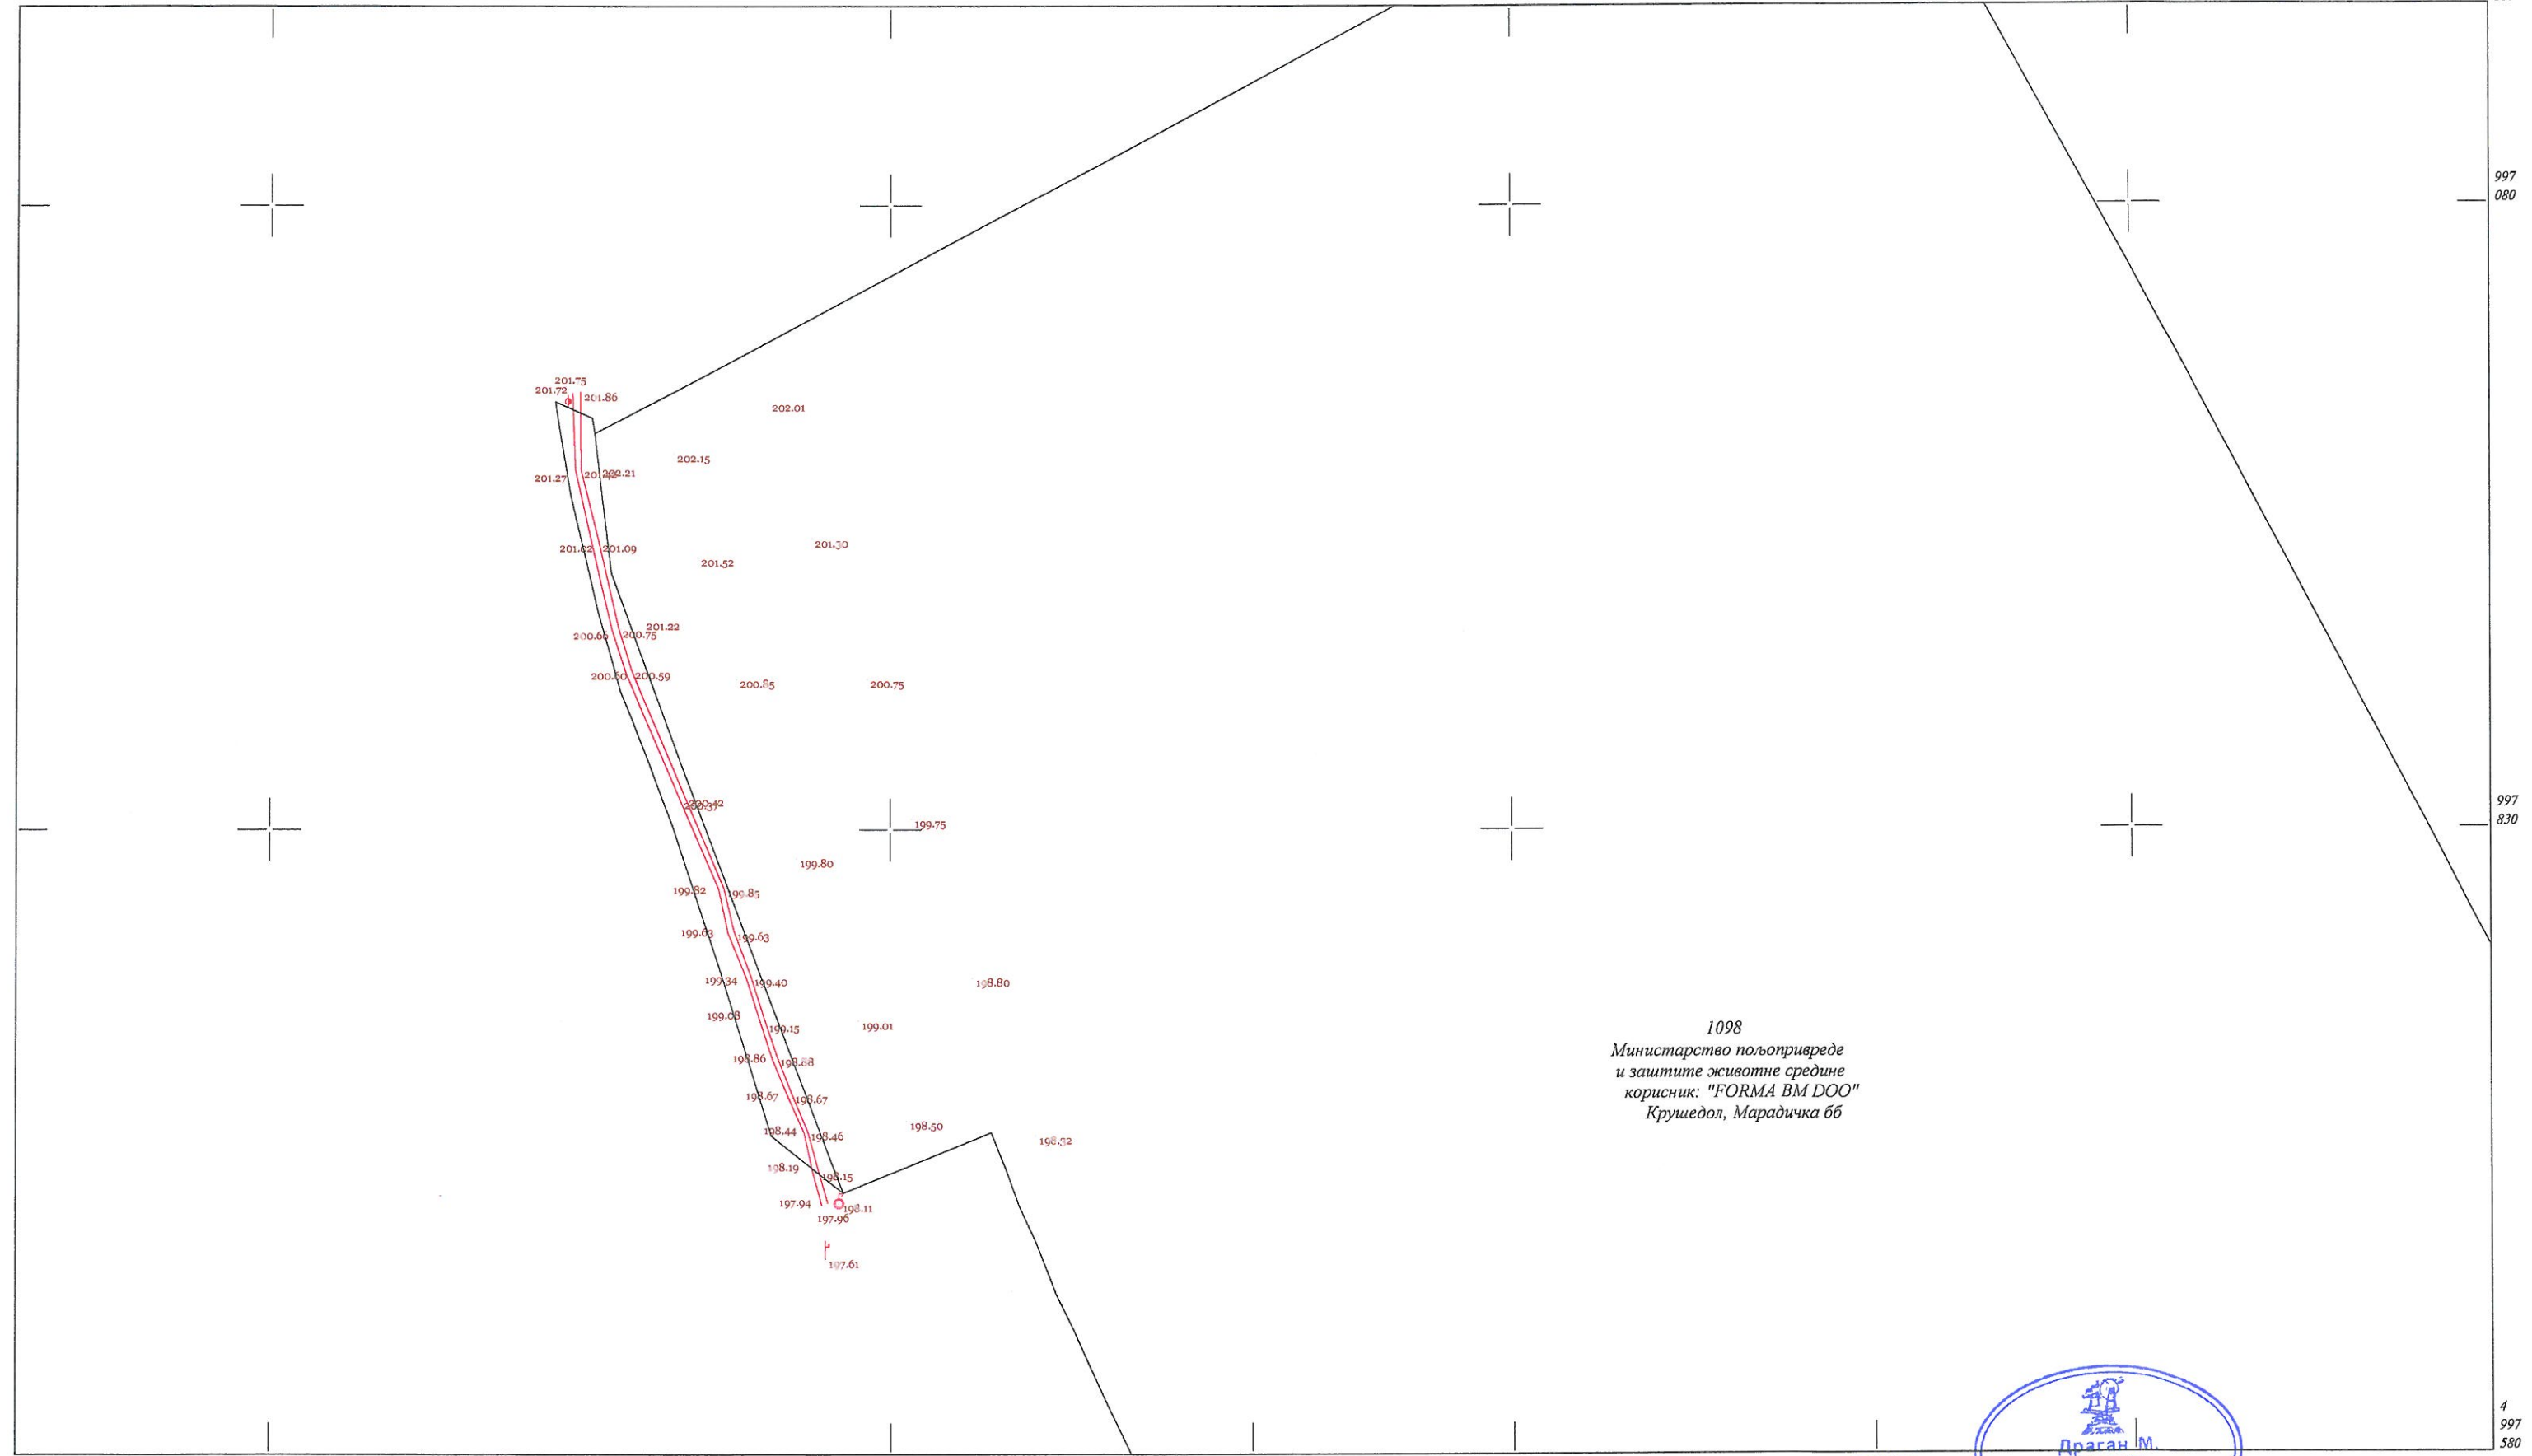

1098
Министарство пољопривреде
и заштите животне средине
корисник: "FORMA BM DOO"
Крушедол, Марадичка бб

7 417 253 417 354 417 604 417 854 417 854 7 418 250 418 580 7

P = 1:2500


1

Подаци о снимању
а) гпс метода Март 2017.

Инженерске делатности
и техничко саветовање
GEO-SPERA
RUMA
STEVAN ŽUPUNSKI PR

Драган М.
Симић
Струк. инж. бр. 418
02 0553 14
ГЕОДЕТСКА ЛИЦЕНЦА ДРУГОГ РАЗРА

снимање и обрада:
ГЕО-СФЕРА Рума
инжењерске делатности и
техничко саветовање
Стеван Жупунски ПР

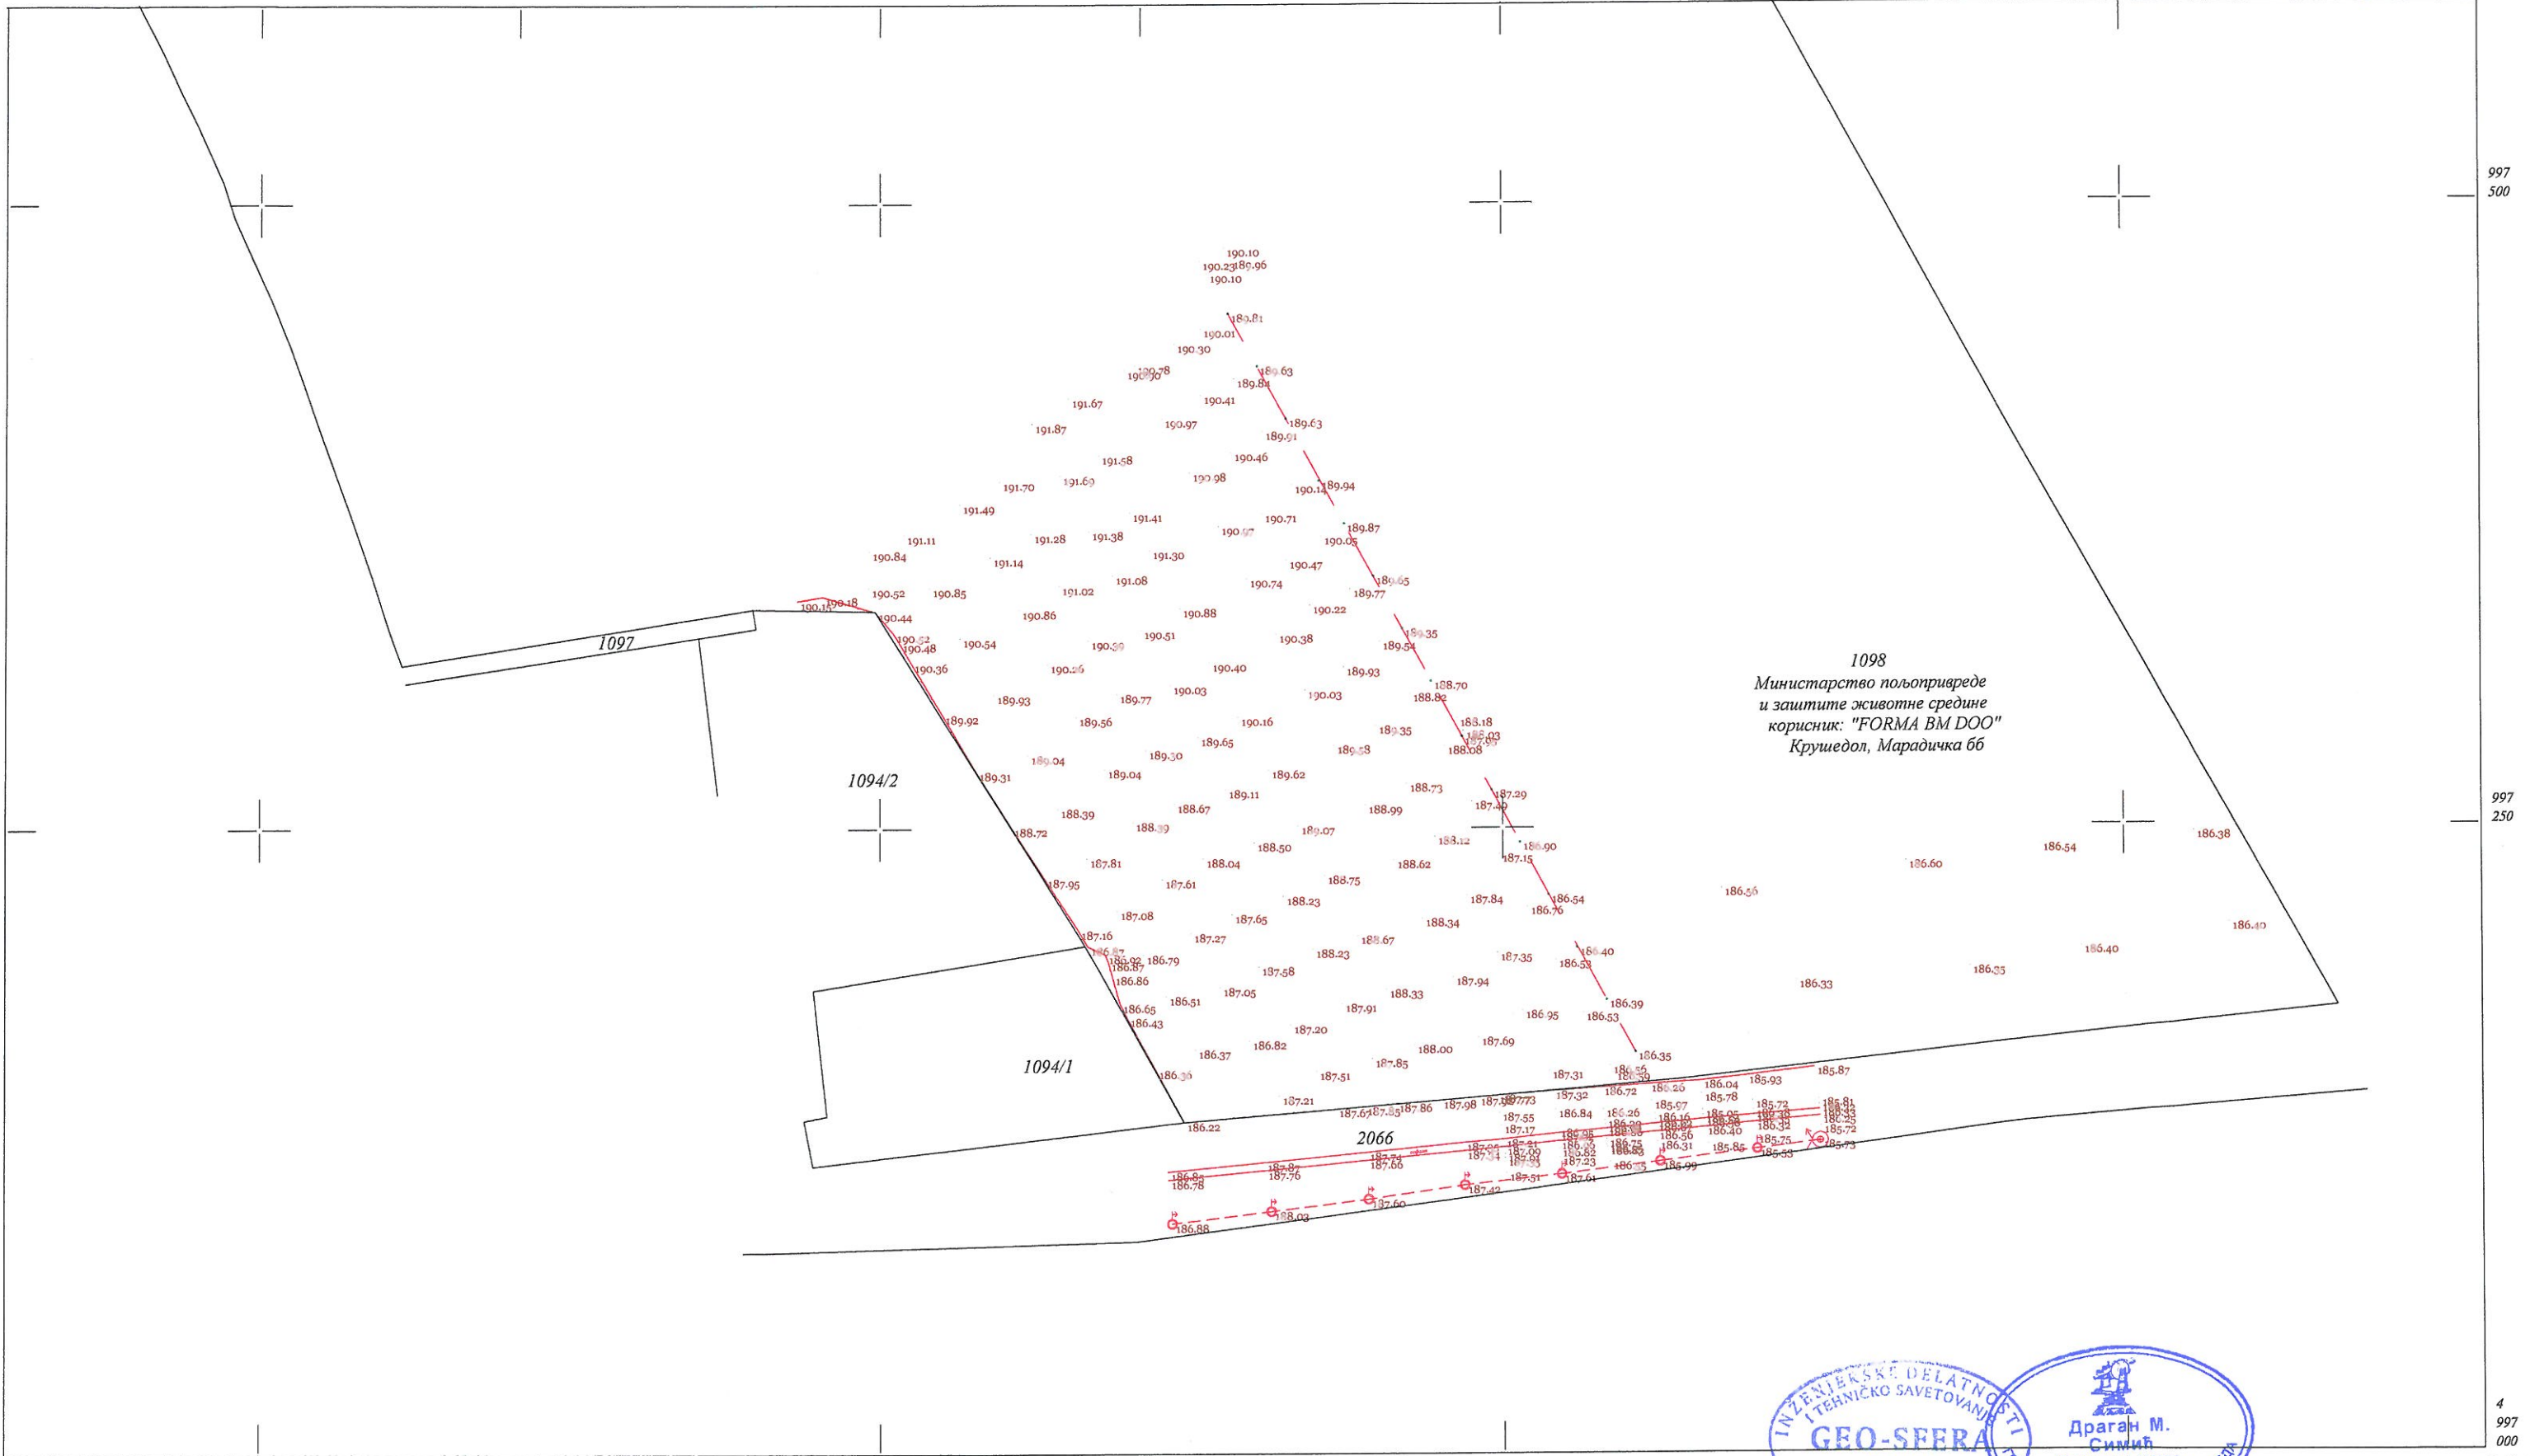

P = 1:2500

2

Подаци о снимању
а) гпс метода Март 2017.

снимање и обрада:
"ГЕО-СФЕРА" Рума
инжењерске делатности и
техничко саветовање
Стеван Жупунски ПР

7

417
750

417
000

417
250

4
997
000
418
645

997
250

997
500

4
997
580